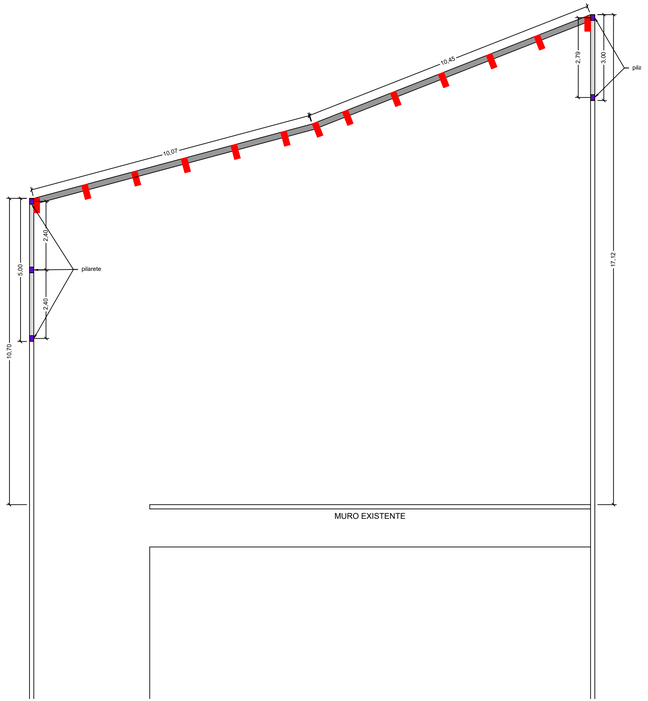

PLANTA DE CONSTRUÇÃO

ESCALA 1:100

LEGENDA CONSTRUÇÃO
PILAR
MURO DE ARRIMO
MURO DE FECHAMENTO

PG1

RESPALDO -200 - L3

SEÇÃO
ESC 1:20

9 N1 ø5.0 C=59

RESPALDO -300 - L2

SEÇÃO
ESC 1:20

9 N1 ø5.0 C=59

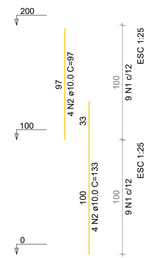

RELAÇÃO DO AÇO

ELEMENTO	AÇO	N	DIAM (mm)	QUANT	C.UNIT (cm)	C.TOTAL (cm)
5xPG1-L3	CA60	1	5.0	45	59	2655
	CA50	2	10.0	20	97	1940
5xPG1-L2	CA60	1	5.0	45	59	2655
	CA50	2	10.0	20	133	2660

RESUMO DO AÇO

AÇO	DIAM (mm)	C.TOTAL (m)	PESO + 10% (kg)
CA50	10.0	46	31.2
CA60	5.0	53.1	9

PESO TOTAL (kg)	
CA50	31.2
CA60	9

Volume de concreto (C-30) = 0.28 m³
Área de forma = 6.80 m²

ESCALA:	PLANTA DE CONSTRUÇÃO	FOLHA:
INDICADA		04/04

PROJETO: CÂMARA MUNICIPAL DE OURO FINO

PROPRIETÁRIO: CÂMARA MUNICIPAL DE OURO FINO

LOCAL: R. Rogério Gissoni, 450 - Centro, Ouro Fino - MG, 37570-000

SITUAÇÃO SEM ESCALA:

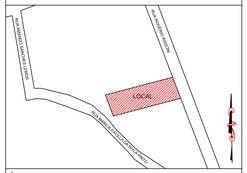

ÁREAS:

Declaro que a aprovação do projeto não implica no reconhecimento, por parte da Prefeitura, do direito de propriedade.

PROPRIETÁRIO:
CÂMARA MUNICIPAL DE OURO FINO
CNPJ nº 25.652.371/0001-89

AUTOR DO PROJETO:
THS SERVIÇOS DE ENGENHARIA LTDA
CNPJ: 43.646.354/0001-10
THIAGO ZUCCON E SILVA
ENGº CIVIL - CREA/MG 89993/D

Data: NOVEMBRO/2023