


LEGENDA	ITEM	QUANTIDADE
	REMOÇÃO DE ENTULHO E ESCAVAÇÃO 0,50m	264,62m²

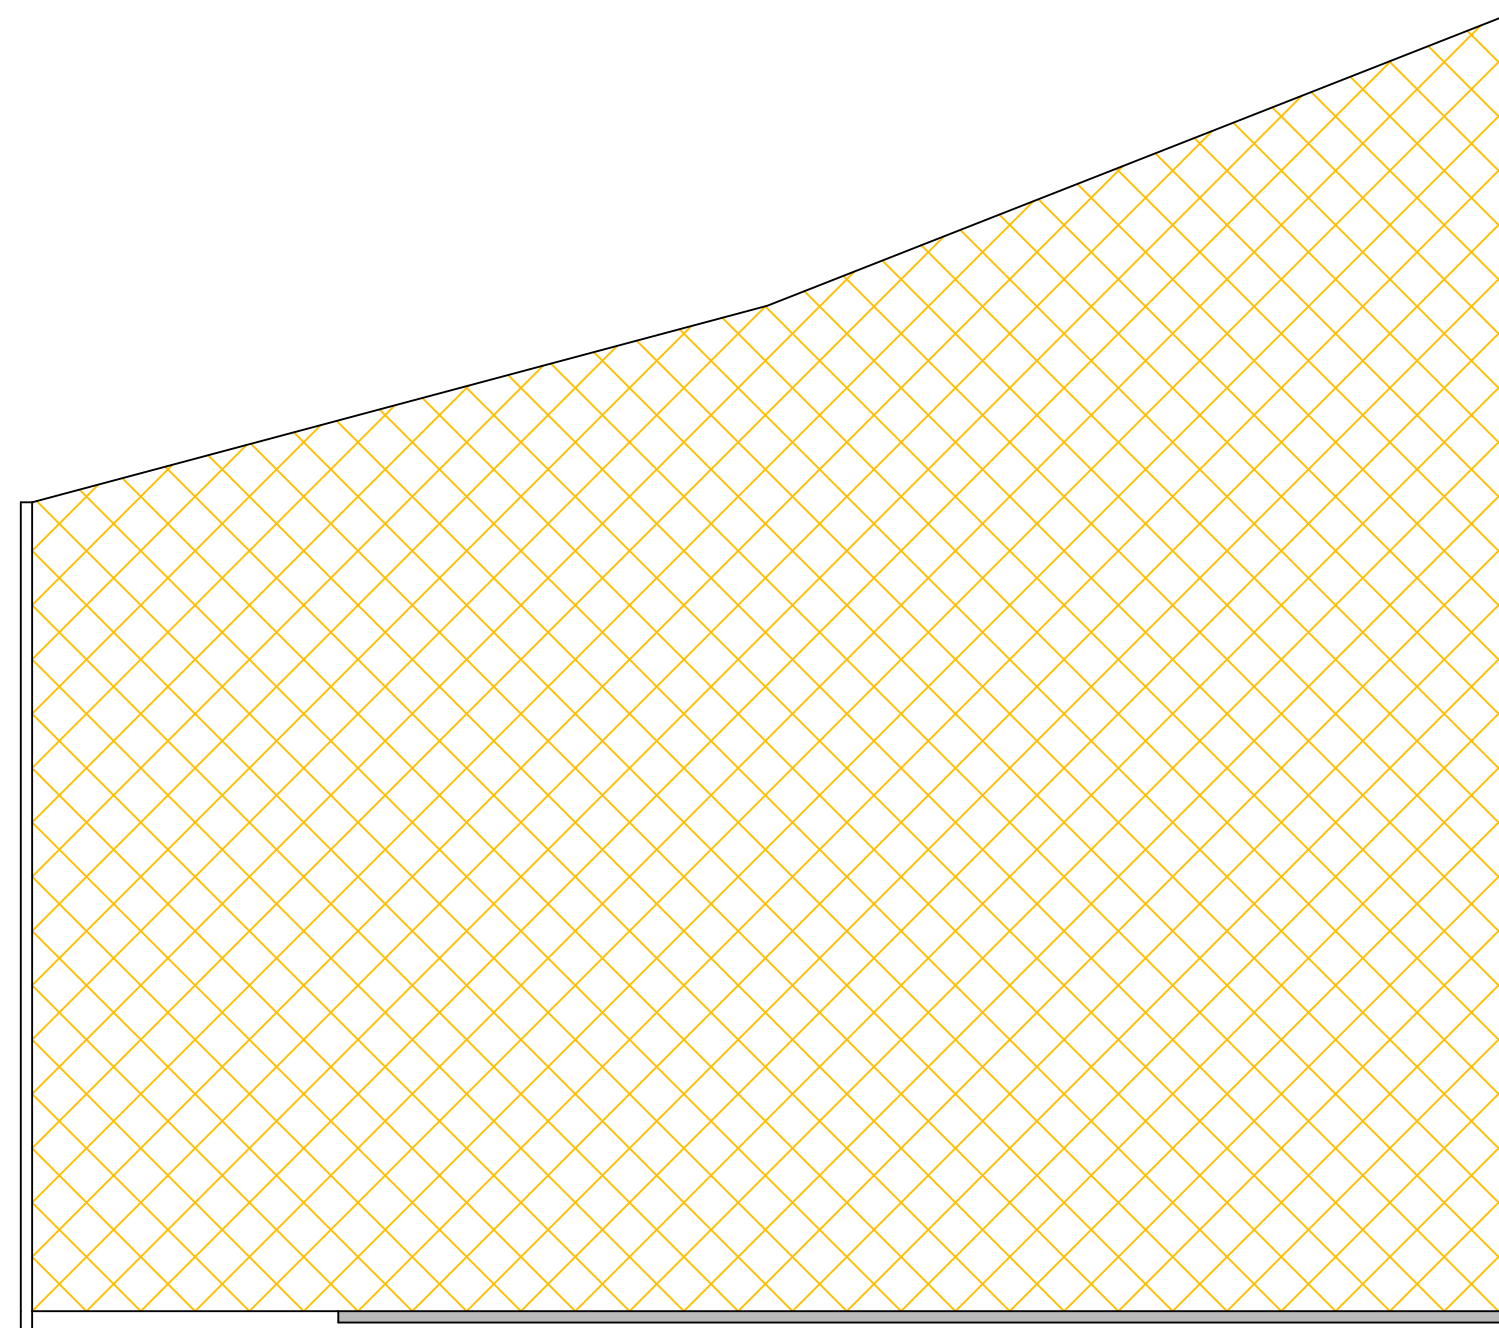


MURO EXISTENTE

CONSTRUÇÃO EXISTENTE

**REMOÇÃO DE ENTULHO/ESCAVAÇÃO**  
ESCALA 1:100


LEGENDA	ITEM	QUANTIDADE
	ESCAVAÇÃO: 0,50m	20,51m²

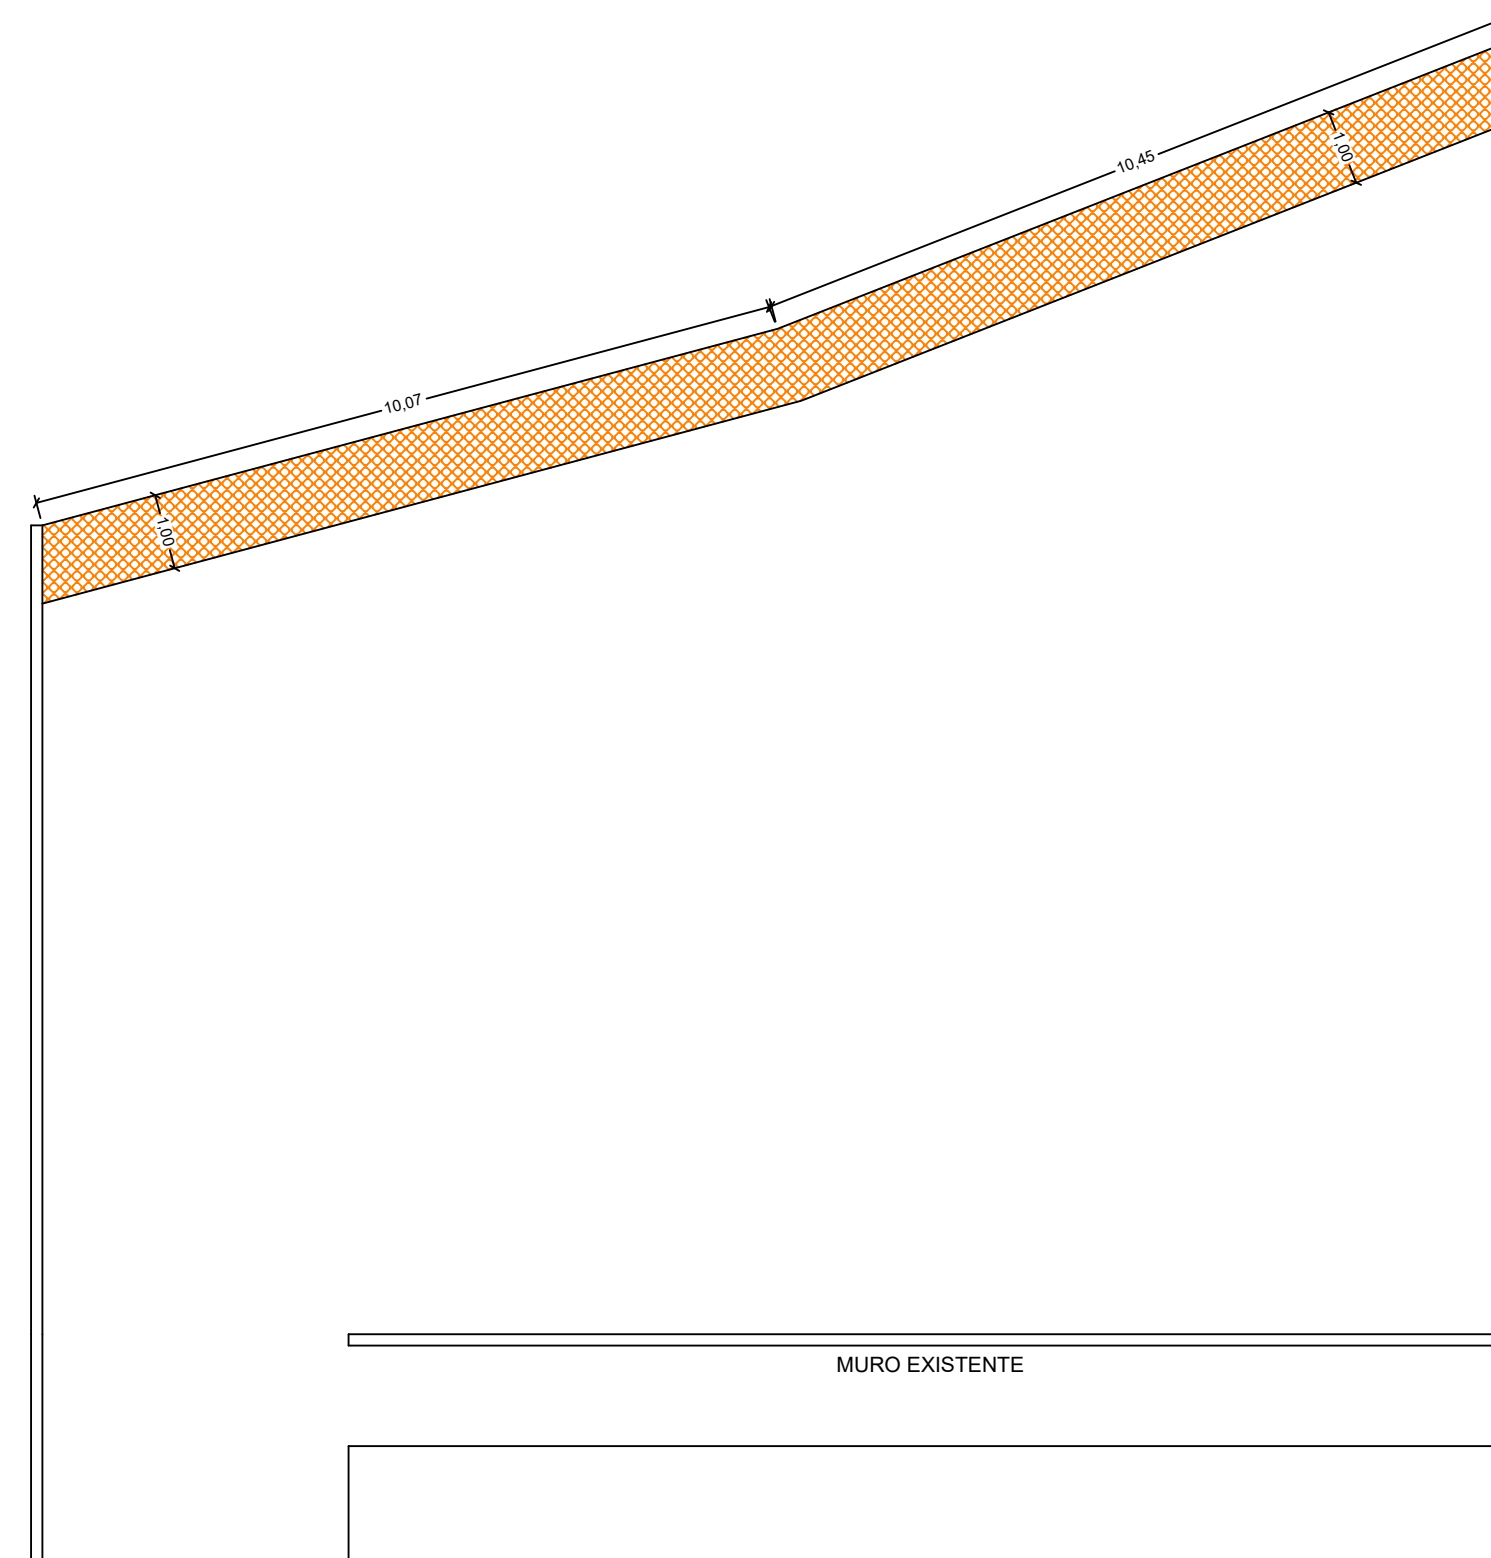

MURO EXISTENTE

**PLANTA DE ESCAVAÇÃO**  
ESCALA 1:100


LEGENDA	ITEM	QUANTIDADE
	ESCAVAÇÃO: 0,50m	16,41m²

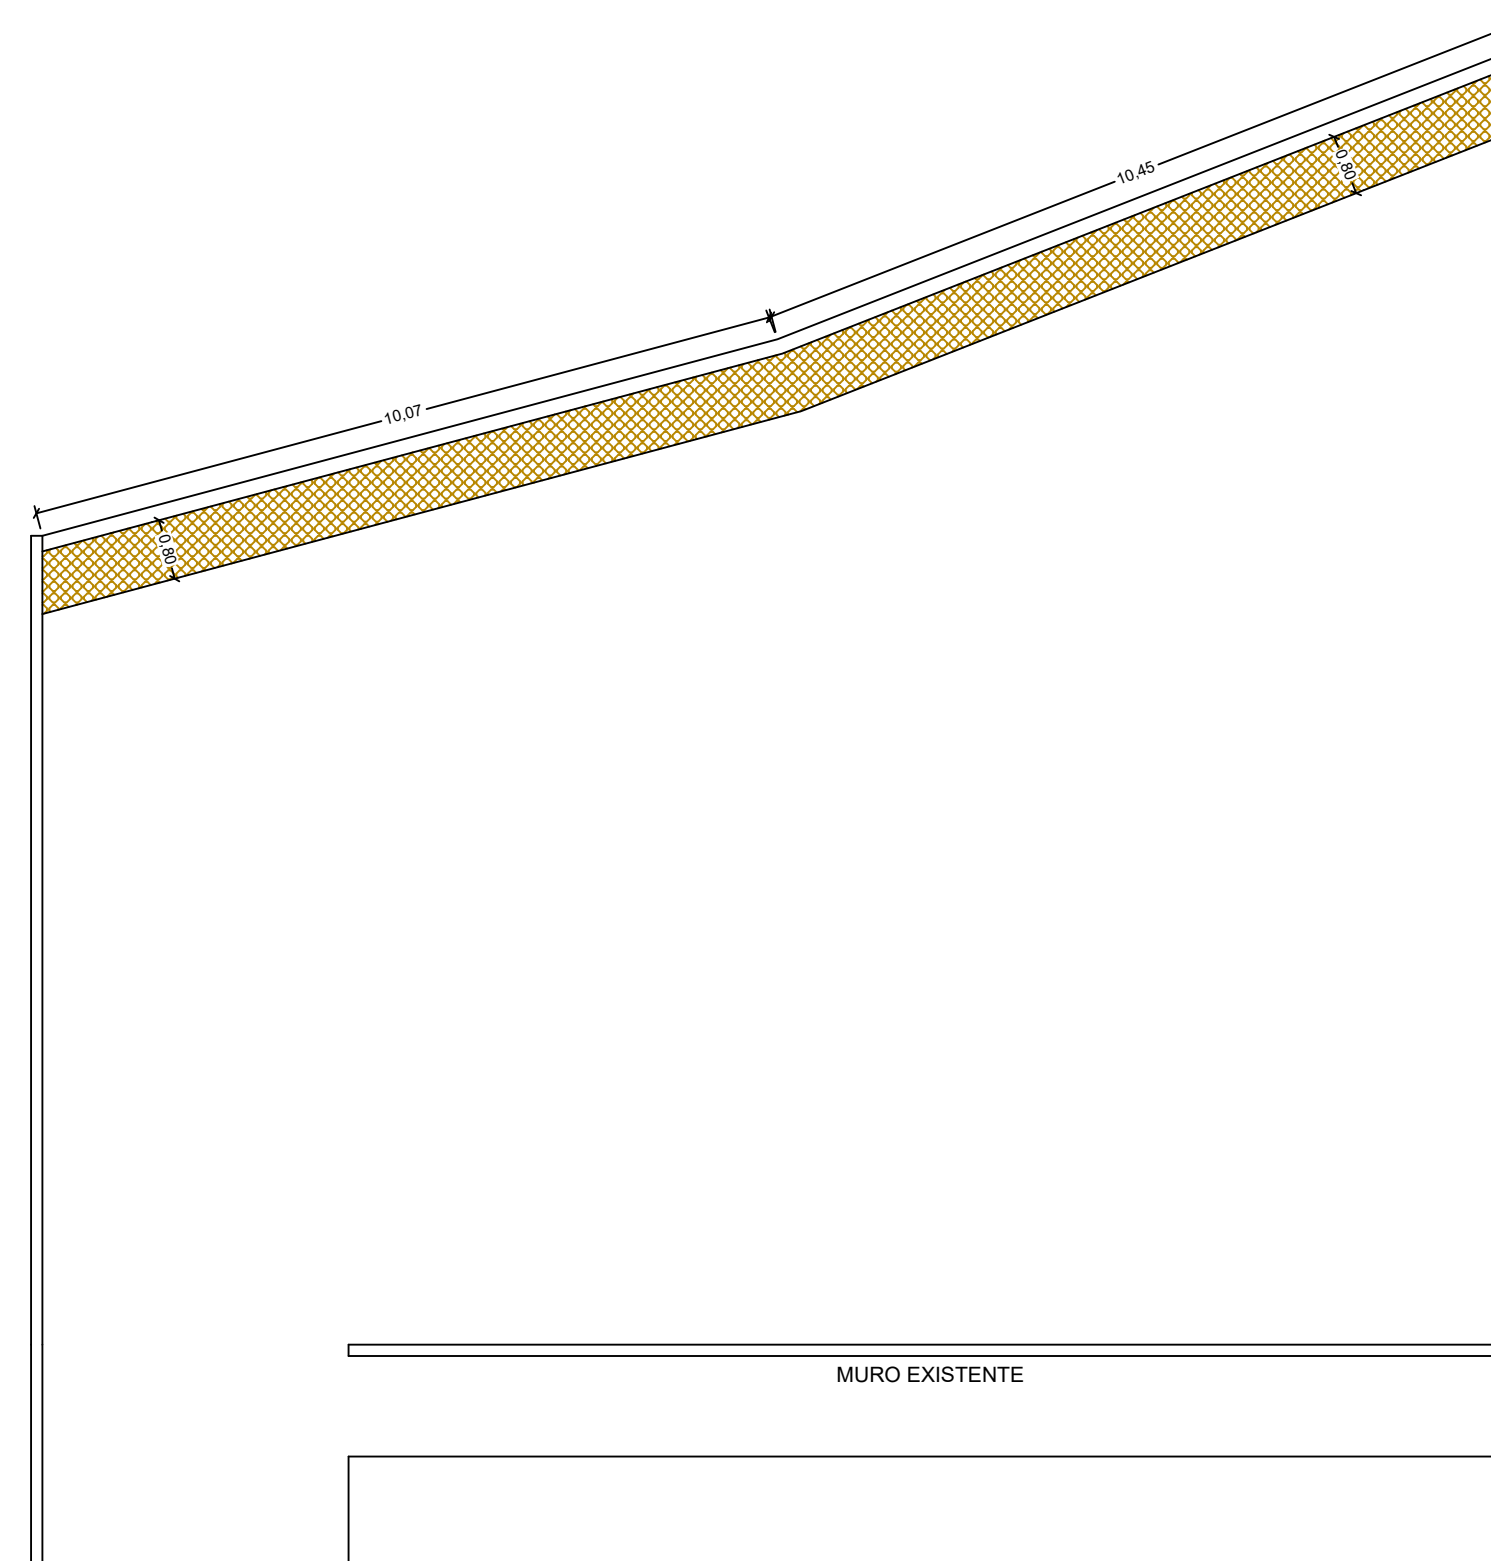

MURO EXISTENTE


**PLANTA DE REATERRO**  
ESCALA 1:100

LEGENDA	ITEM	QUANTIDADE
	CONSTRUÇÃO DE CONTRAPISO	260,51m²

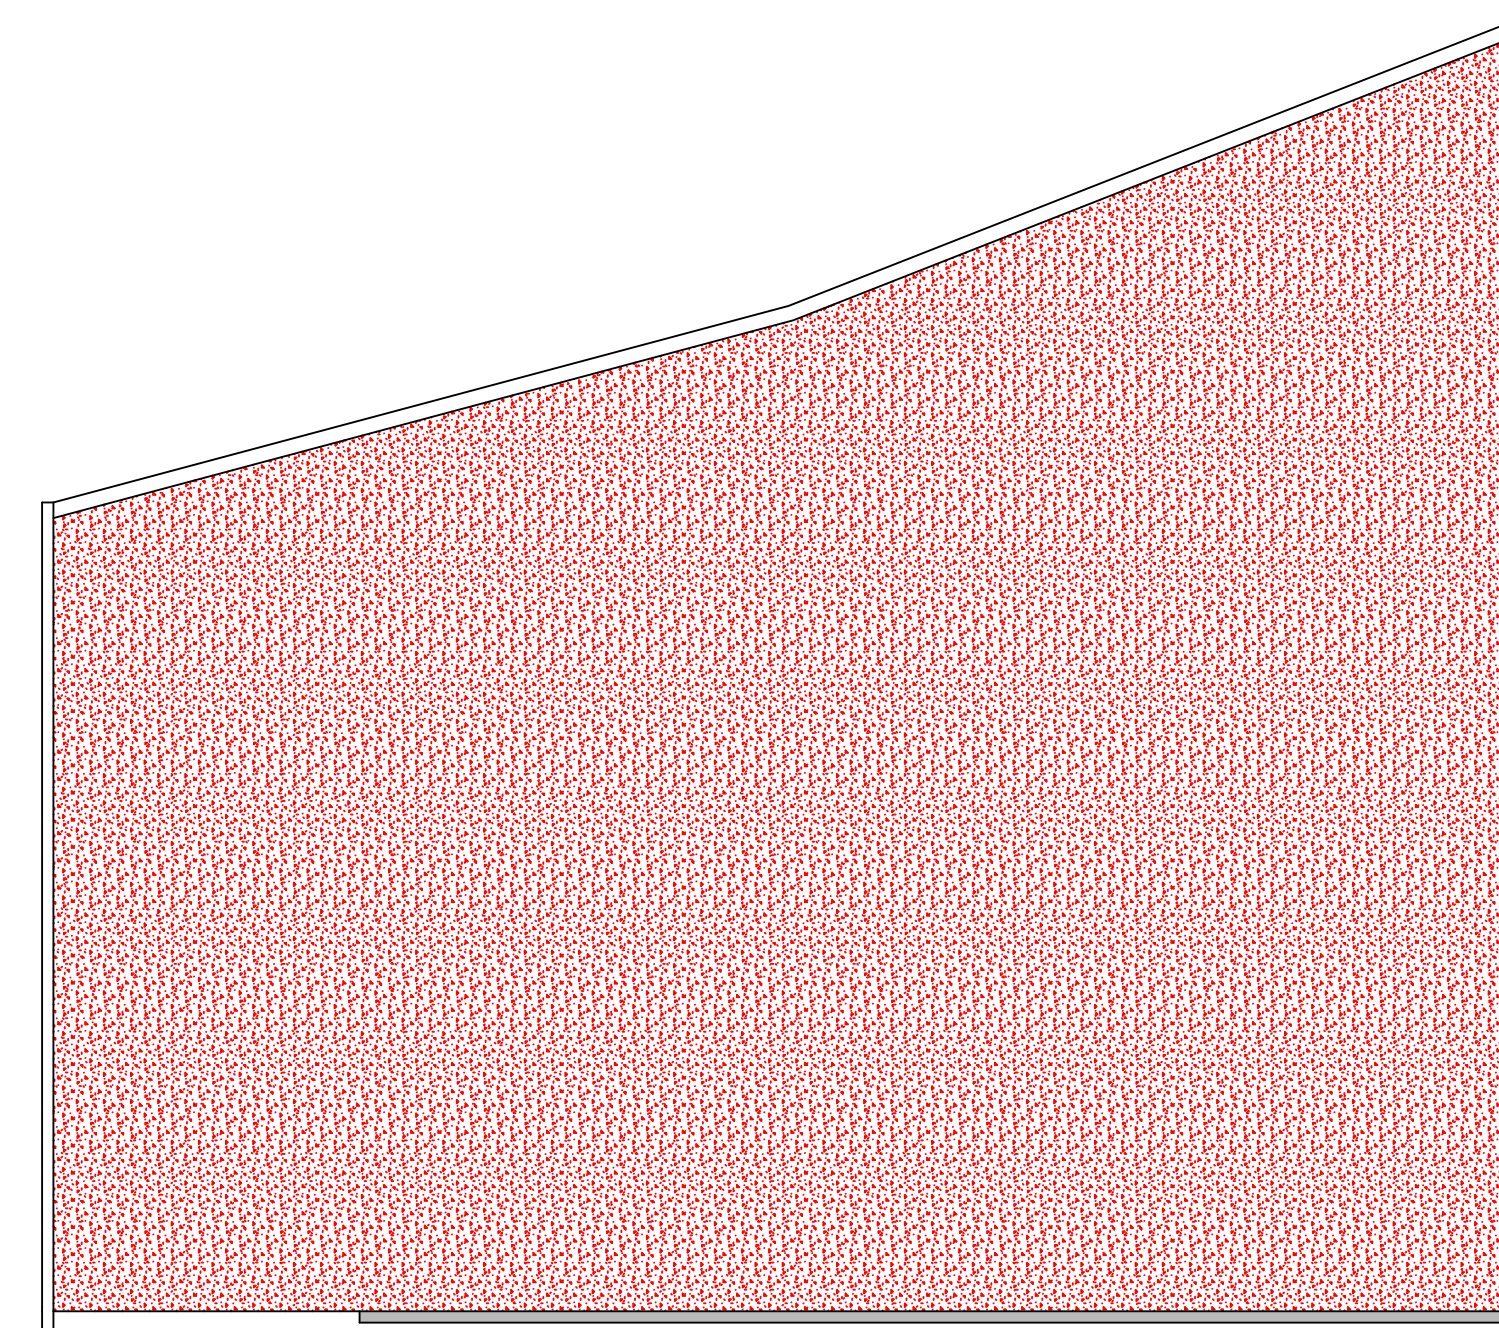

MURO EXISTENTE

**CONSTRUÇÃO CONTRAPISO**  
ESCALA 1:100

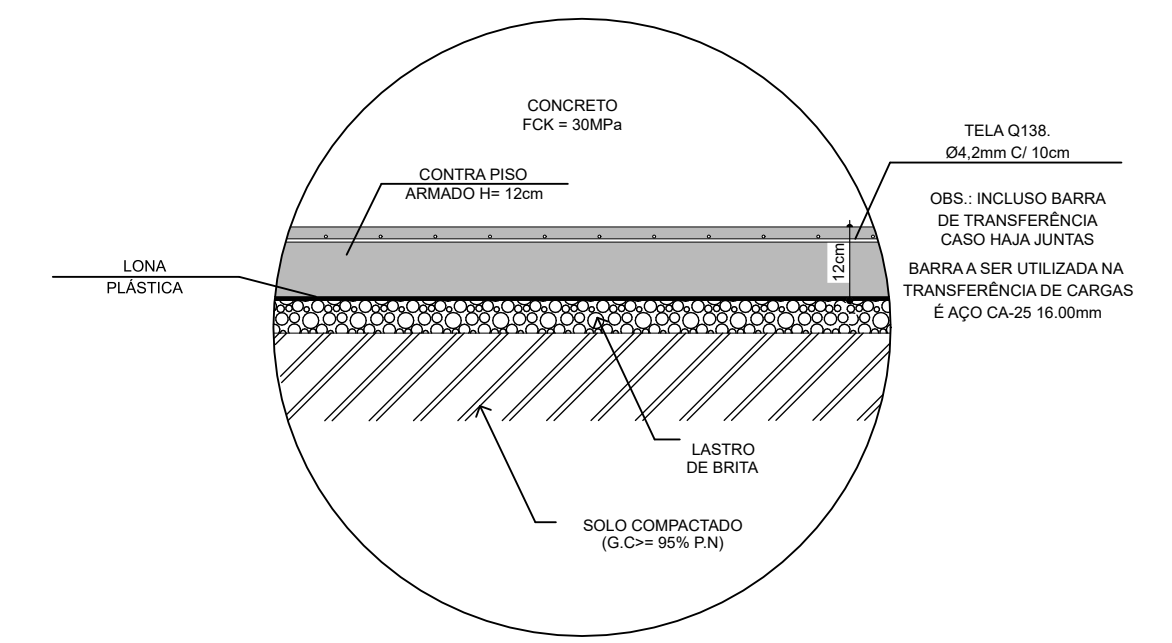

**DETALHE DO PISO CIMENTADO**

ESCALA: 03/04	ESCAVAÇÃO/REATERRO, REMOÇÃO DE ENTULHO E CONSTRUÇÃO DO CONTRAPISO	FOLHA: 03/04
------------------	---	-----------------


PROJETO: CÂMARA MUNICIPAL DE OURO FINO

PROPRIETÁRIO: CÂMARA MUNICIPAL DE OURO FINO

LOCAL: R. Rogério Gissoni, 450 - Centro, Ouro Fino - MG, 37570-000

SITUAÇÃO SEM ESCALA:

Declaro que a aprovação do projeto não implica no reconhecimento, por parte da Prefeitura, do direito de propriedade.

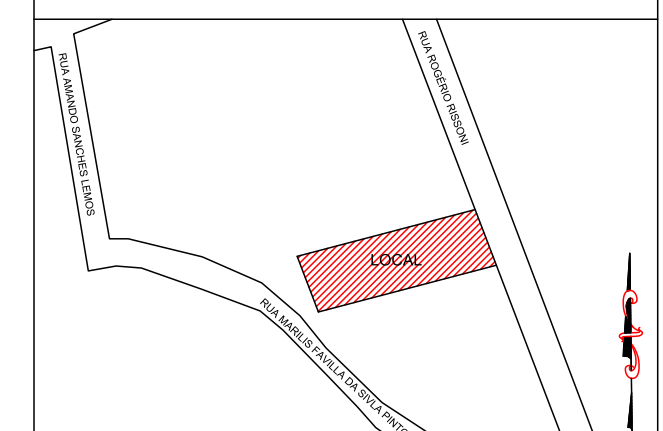

ÁREAS:

PROPRIETÁRIO:  
CÂMARA MUNICIPAL DE OURO FINO  
CNPJ: 25.602.371/0001-89

ÁTOR DO PROJETO:  
THE SERVIÇOS DE ENGENHARIA LTDA  
CNPJ: 43.846.364/0001-18  
THIAGO ZUCCON E SILVA  
ENR. CIVIL - CREMATEO 6996/0

Data: NOVEMBRO/2023