


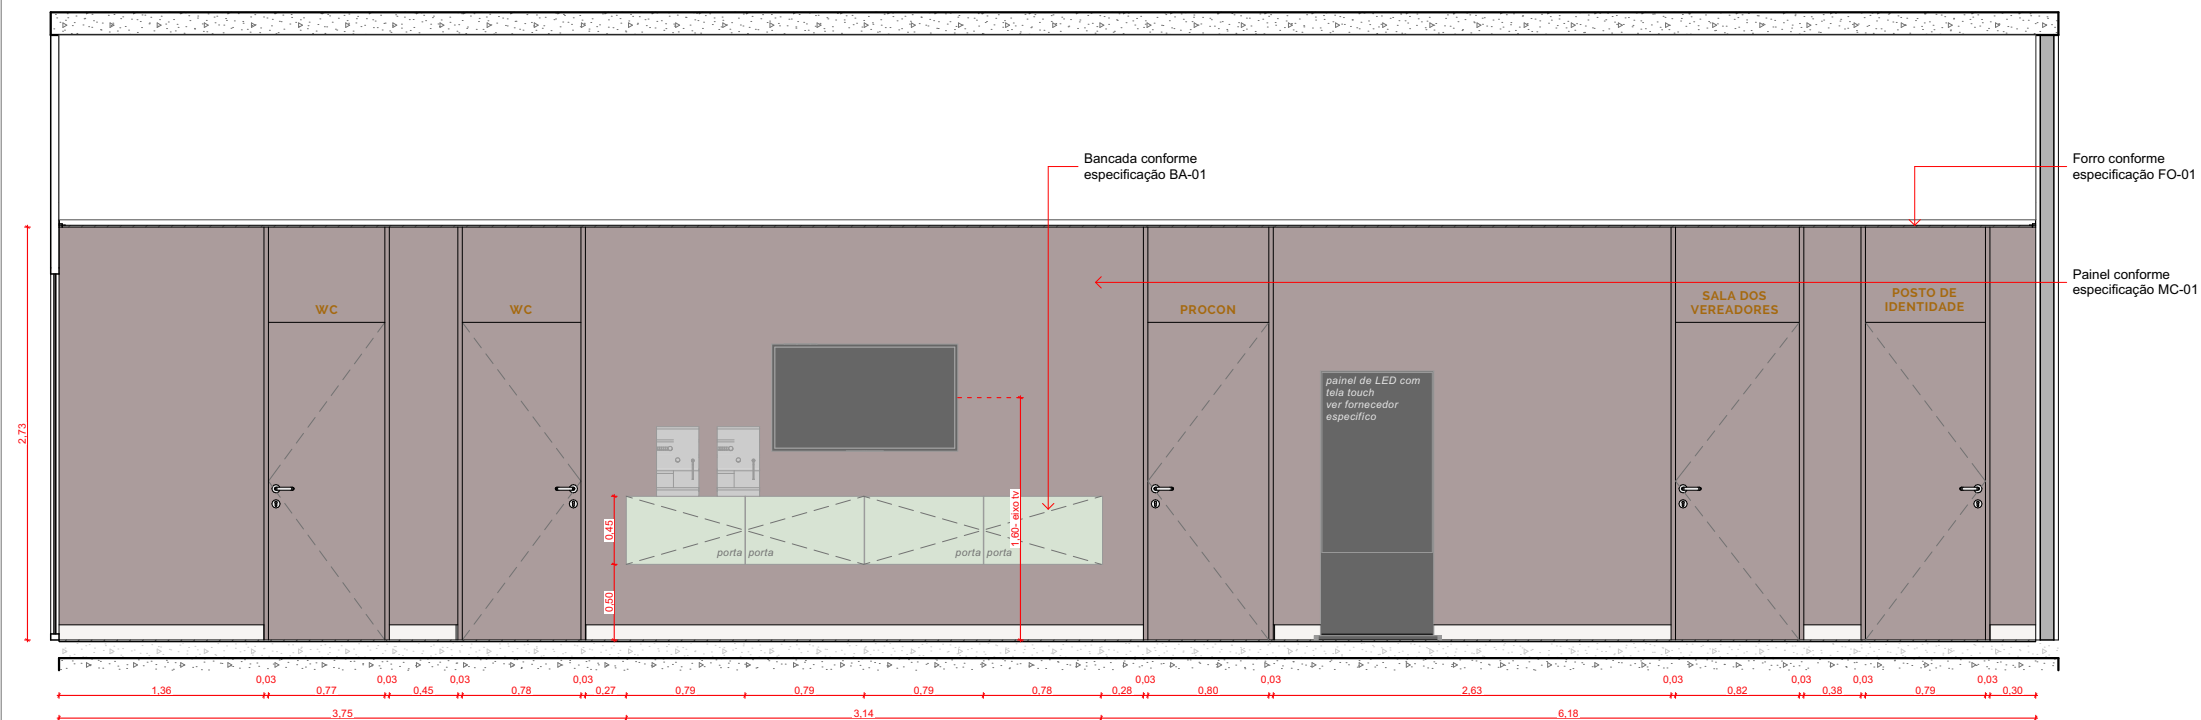
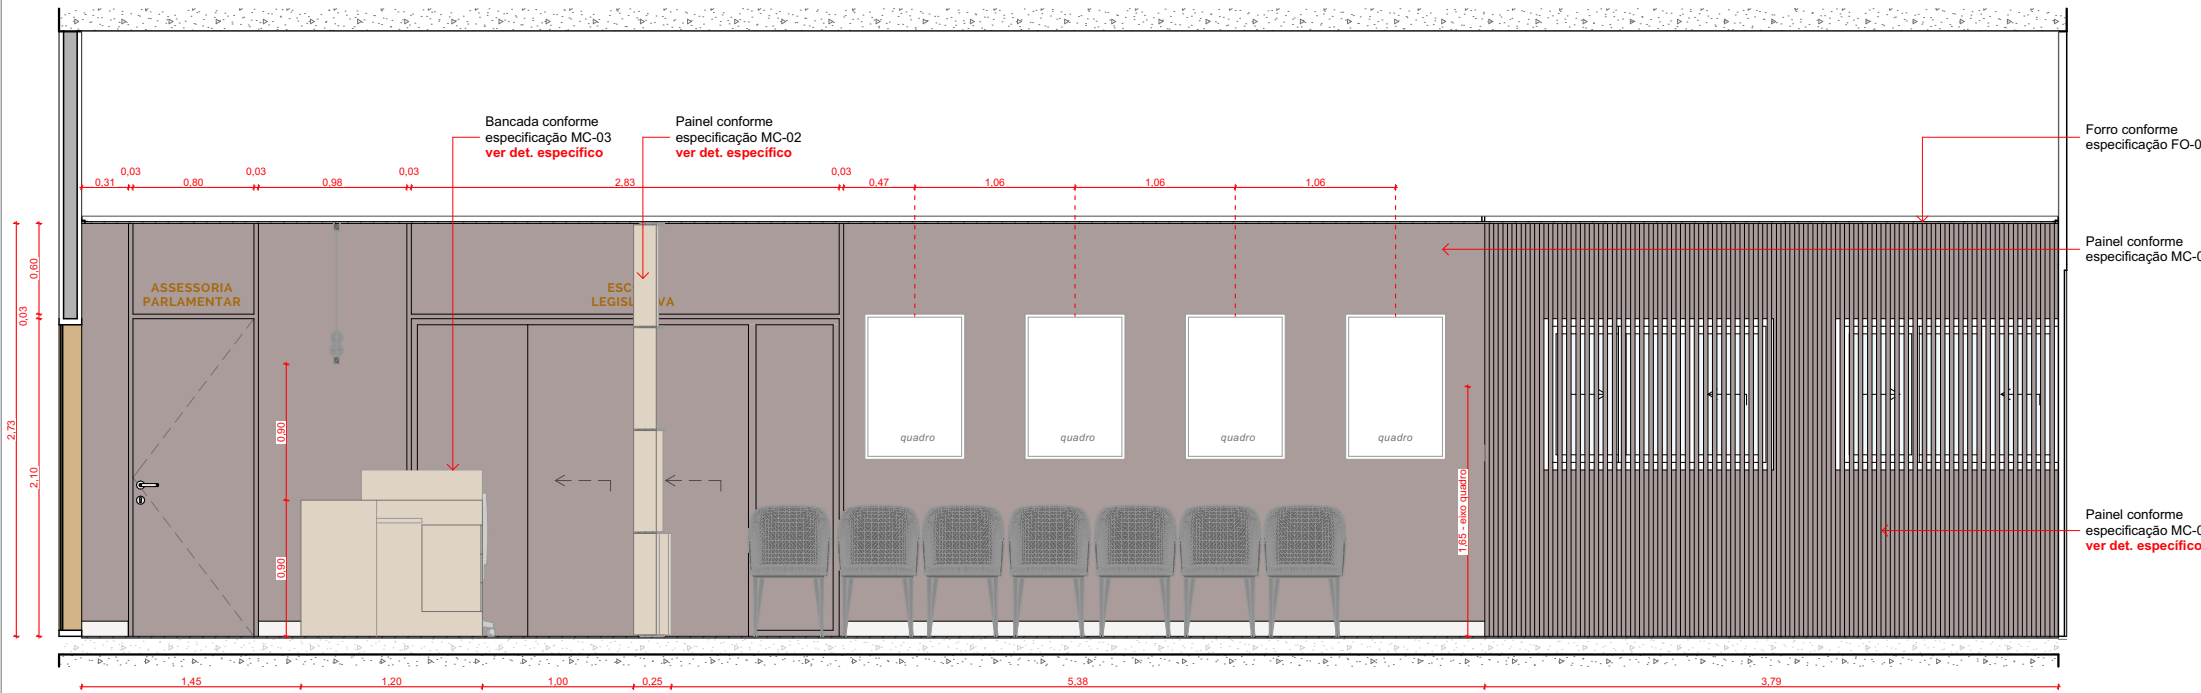
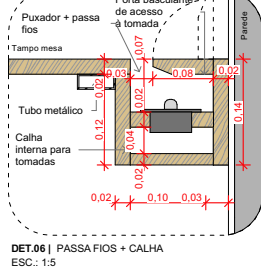
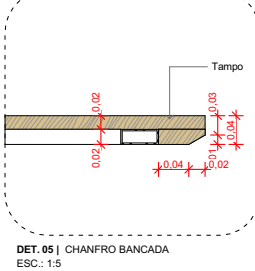
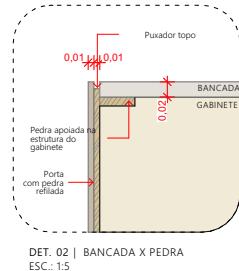


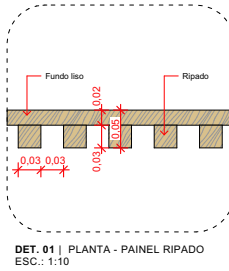


ELEVAÇÃO 01
1:50

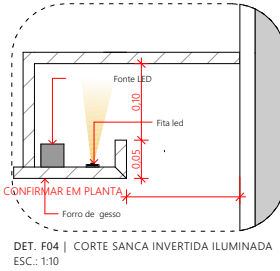

ELEVAÇÃO 02
1:50

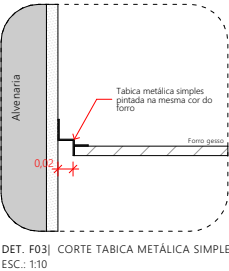

LEGENDA GERAL			
	COTAS GERAIS		COMPLEMENTAR - ELÉTRICA
DESCRITIVO ACABAMENTOS			
PI-01	Piso existente	FO-01	Forro com pintura acrílica fosca Suvinil - cor branco
PA-01	Parede a receber mdf duratex - Jacarandá		
PA-02	Revestimento Travertino Anticato French Pattern 60x41cm - Pasinato	RO-01	Rodapé existente
DESCRITIVO MARCENARIA, MARMORARIA, VIDRAÇARIA E SERRALHERIA			
MC-01	Painel liso com portas de giro mimetizadas (considerar fechadura suprema cor: corten - PADO) e uma porta de correr com 3 folhas com puxador cava em acabamento em mdf duratex - Jacarandá. Considerar ripas de 3cm nas emendas conforme detalhe específico	MC-04	Painel ripado vazado em mdf duratex - Jacarandá
MC-02	Painel vazado curvo com montantes em mdf guararapes - Fontana + mdf duratex - Imbuia	BA-01	Gabinete com portas de abrir em Mármore Verde Guatemala, acabamento levigado, puxador transpasse.
MC-03	Bancada com gavetas e puxador cava em acabamento mdf guararapes - Fontana + tampo em mdf duratex - Jacarandá	VD-01	Entrada: Porta de correr com requadro em aço inox com vidro reflecta cor: bronze + película antivandalismo, *Prever sensor de presença
		SE-01	Logotipo em PVC expandido cor metálica prata escovado fixado em bancada de MDF recepção
DESCRITIVO EQUIPAMENTOS			
EQ-01	Smart TV 55" + suporte - modelo a definir	EQ-03	Purificador - Electrolux - Inox 110v
EQ-02	Cafeteira philips walita - 110v	EQ-04	Painel de LED touch - modelo a definir
DESCRITIVO MOBILIÁRIO			
MO-01	Cadeira Tulipa Com Braços / Tulipa Armchair - SKU: 204.02 - considerar tecido de couro na cor: preta		
MO-02	Cadeira de escritório com base giratória presidente Eames - cor: preta		

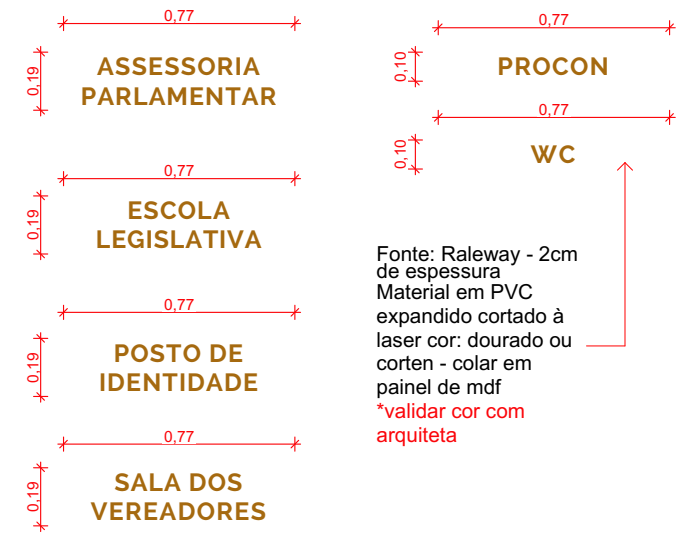

Fonte: Raleway - 2cm de espessura
Material em PVC expandido cortado à laser cor: dourado ou corten - colar em painel de mdf
*validar cor com arquiteta

DET.11 | PLACAS DE IDENTIFICAÇÃO
ESC: 1:25