

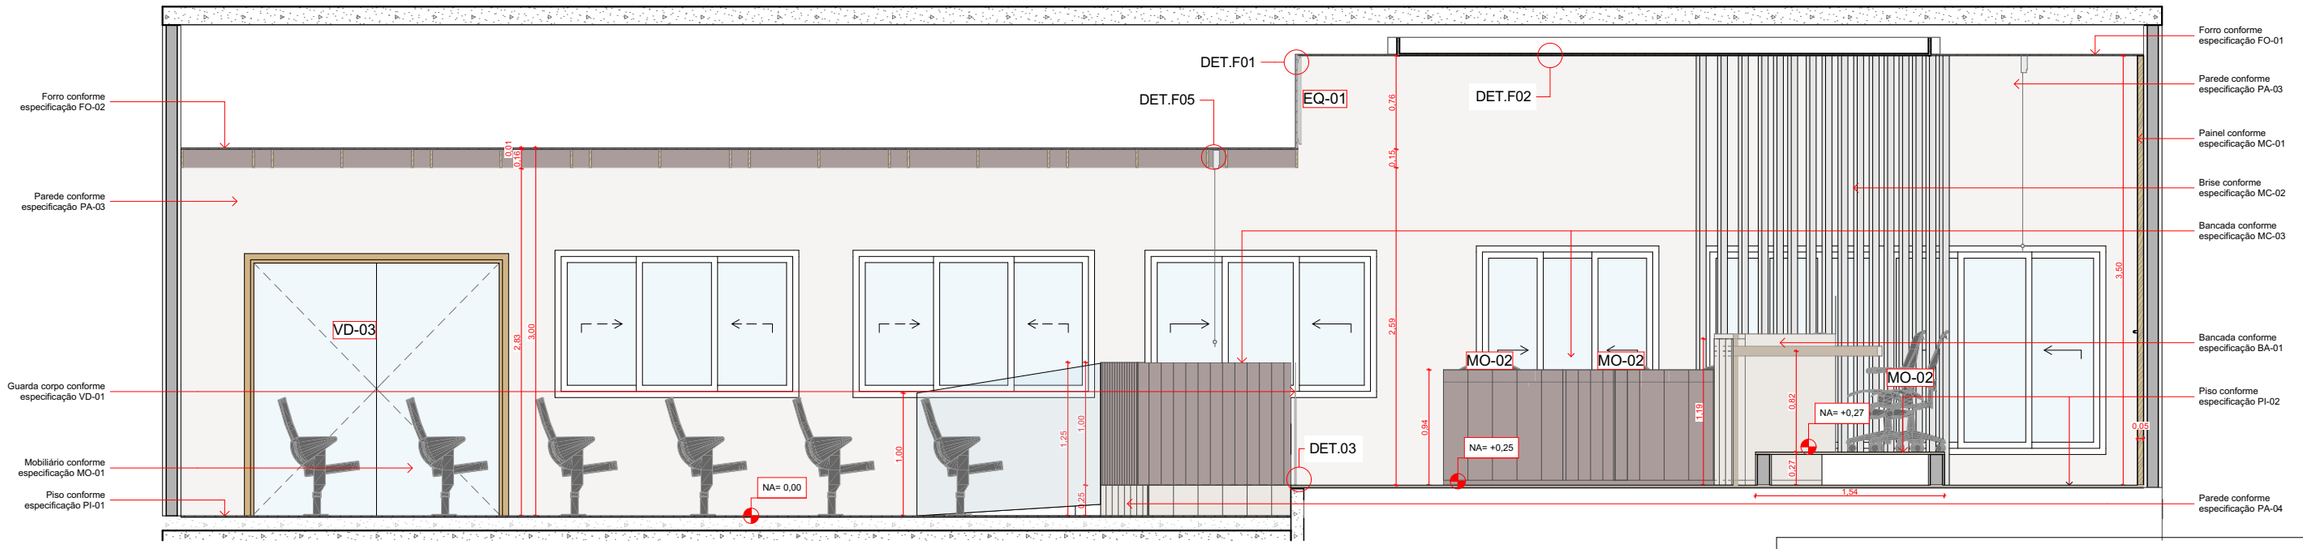



ELEVAÇÃO 03
1:50

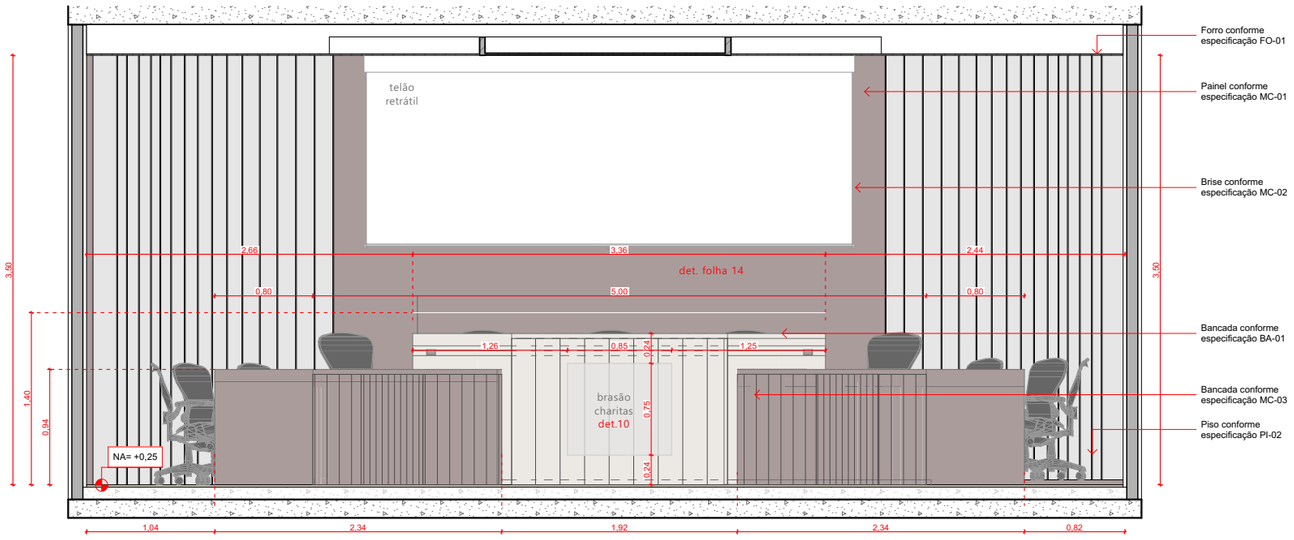


ELEVAÇÃO 04
1:50

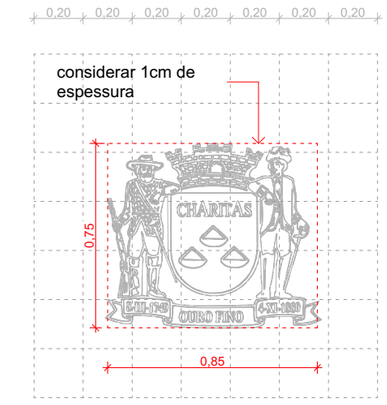


DET.10 | LOGOTIPO BANCADA ÁREA PARLAMENTAR
ESC: 1:25

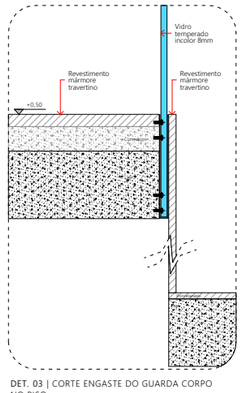


DET. 03 | CORTE ENGASTE DO GUARDA CORPO NO PISO
ESC.: 1:5

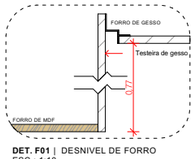


DET. F01 | DESNIVEL DE FORRO
ESC.: 1:10

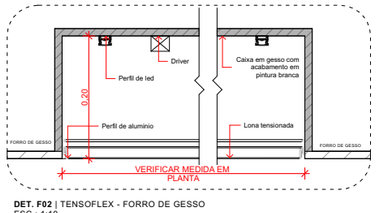


DET. F02 | TENSOFLEX - FORRO DE GESSO
ESC.: 1:10

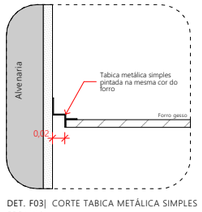

DET. F03| CORTE TABICA METÁLICA SIMPLES
ESC.: 1:10

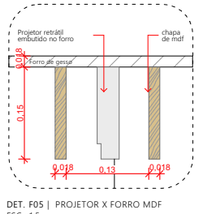

DET. F05 | PROJETOR X FORRO MDF
ESC.: 1:5

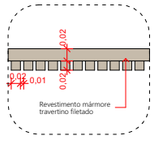

DET. 04 | PEDRA FILETADA
ESC.: 1:5

LEGENDA GERAL

COTAS GERAIS

COMPLEMENTAR - ELÉTRICA

DESCRITIVO ACABAMENTOS

PI-01 Piso em porcelanato retificado acabamento natural 1,20x1,20m

PI-02 Piso em Mármore travertino romano 1,20x1,20cm acabamento levigado

PA-01 Parede a receber mdf duratex - Jacarandá

PA-02 Revestimento Travertino Anticato French Pattern 60x41cm - Pasinato

PA-03 Parede com pintura acrílica fosca Suvinil - cor Pena de Ganso

PA-04 Parede em Mármore travertino romano filetado 1,20x1,20cm acabamento levigado

PA-05 Parede em Mármore travertino romano 1,20x1,20cm acabamento levigado

FO-01 Forro com pintura acrílica fosca Suvinil - cor branco

FO-02 Forro de gesso com pintura acrílica fosca Suvinil cor preto + detalhe de chapa em mdf duratex - Jacarandá de 18mm

RO-01 Rodapé existente

DESCRITIVO MARCENARIA, MARMORARIA, VIDRAÇARIA E SERRALHERIA

MC-01 Painel liso com detalhe curvos e portas de giro mimetizadas (considerar fechadura suprema cor: corten - PADO) em mdf duratex - Jacarandá
*Prever iluminação de LED - branco quente 3000K

MC-02 Divisórias em brise em PVC expandido cor metálica prata escovado

MC-03 Bancada curva acabamento em mdf duratex - Jacarandá

SE-01 Logotipo em PVC expandido cor metálica prata escovado fixado em bancada de Marmore travertino na Área parlamentar. - 1cm de espessura

BA-01 Bancada curva em Mármore travertino romano 1,20x1,20cm acabamento levigado

CX-01 Caixilho fixo com requadro em aço inox com vidro reflecta cor: bronze + película antivandalismo

VD-01 Guarda corpo área parlamentar e rampa com vidro temperado 8mm incolor engastado no piso

VD-02 Entrada: Porta pivotante com requadro em aço inox com vidro reflecta cor: bronze + película antivandalismo,
*Prever sensor de presença

VD-03 Porta de giro saída de emergencia com requadro em aço inox com vidro reflecta cor: bronze + película antivandalismo - puxador slim

VD-04 Porta de correr com requadro em aço inox com vidro reflecta cor: bronze + película antivandalismo - puxador slim

VD-05 Porta de giro com requadro em aço inox com vidro reflecta cor: bronze + película antivandalismo - puxador slim

DESCRITIVO EQUIPAMENTOS

EQ-01 Smart TV 43' + suporte - modelo a definir

EQ-02 Projeto retrátil 3m - modelo a definir - 110v

DESCRITIVO MOBILIÁRIO

MO-01 Remover longarinas existentes e realizar troca de modelo e tecido - Verificar com arquiteta

MO-02 Cadeira office - manter modelo existente