


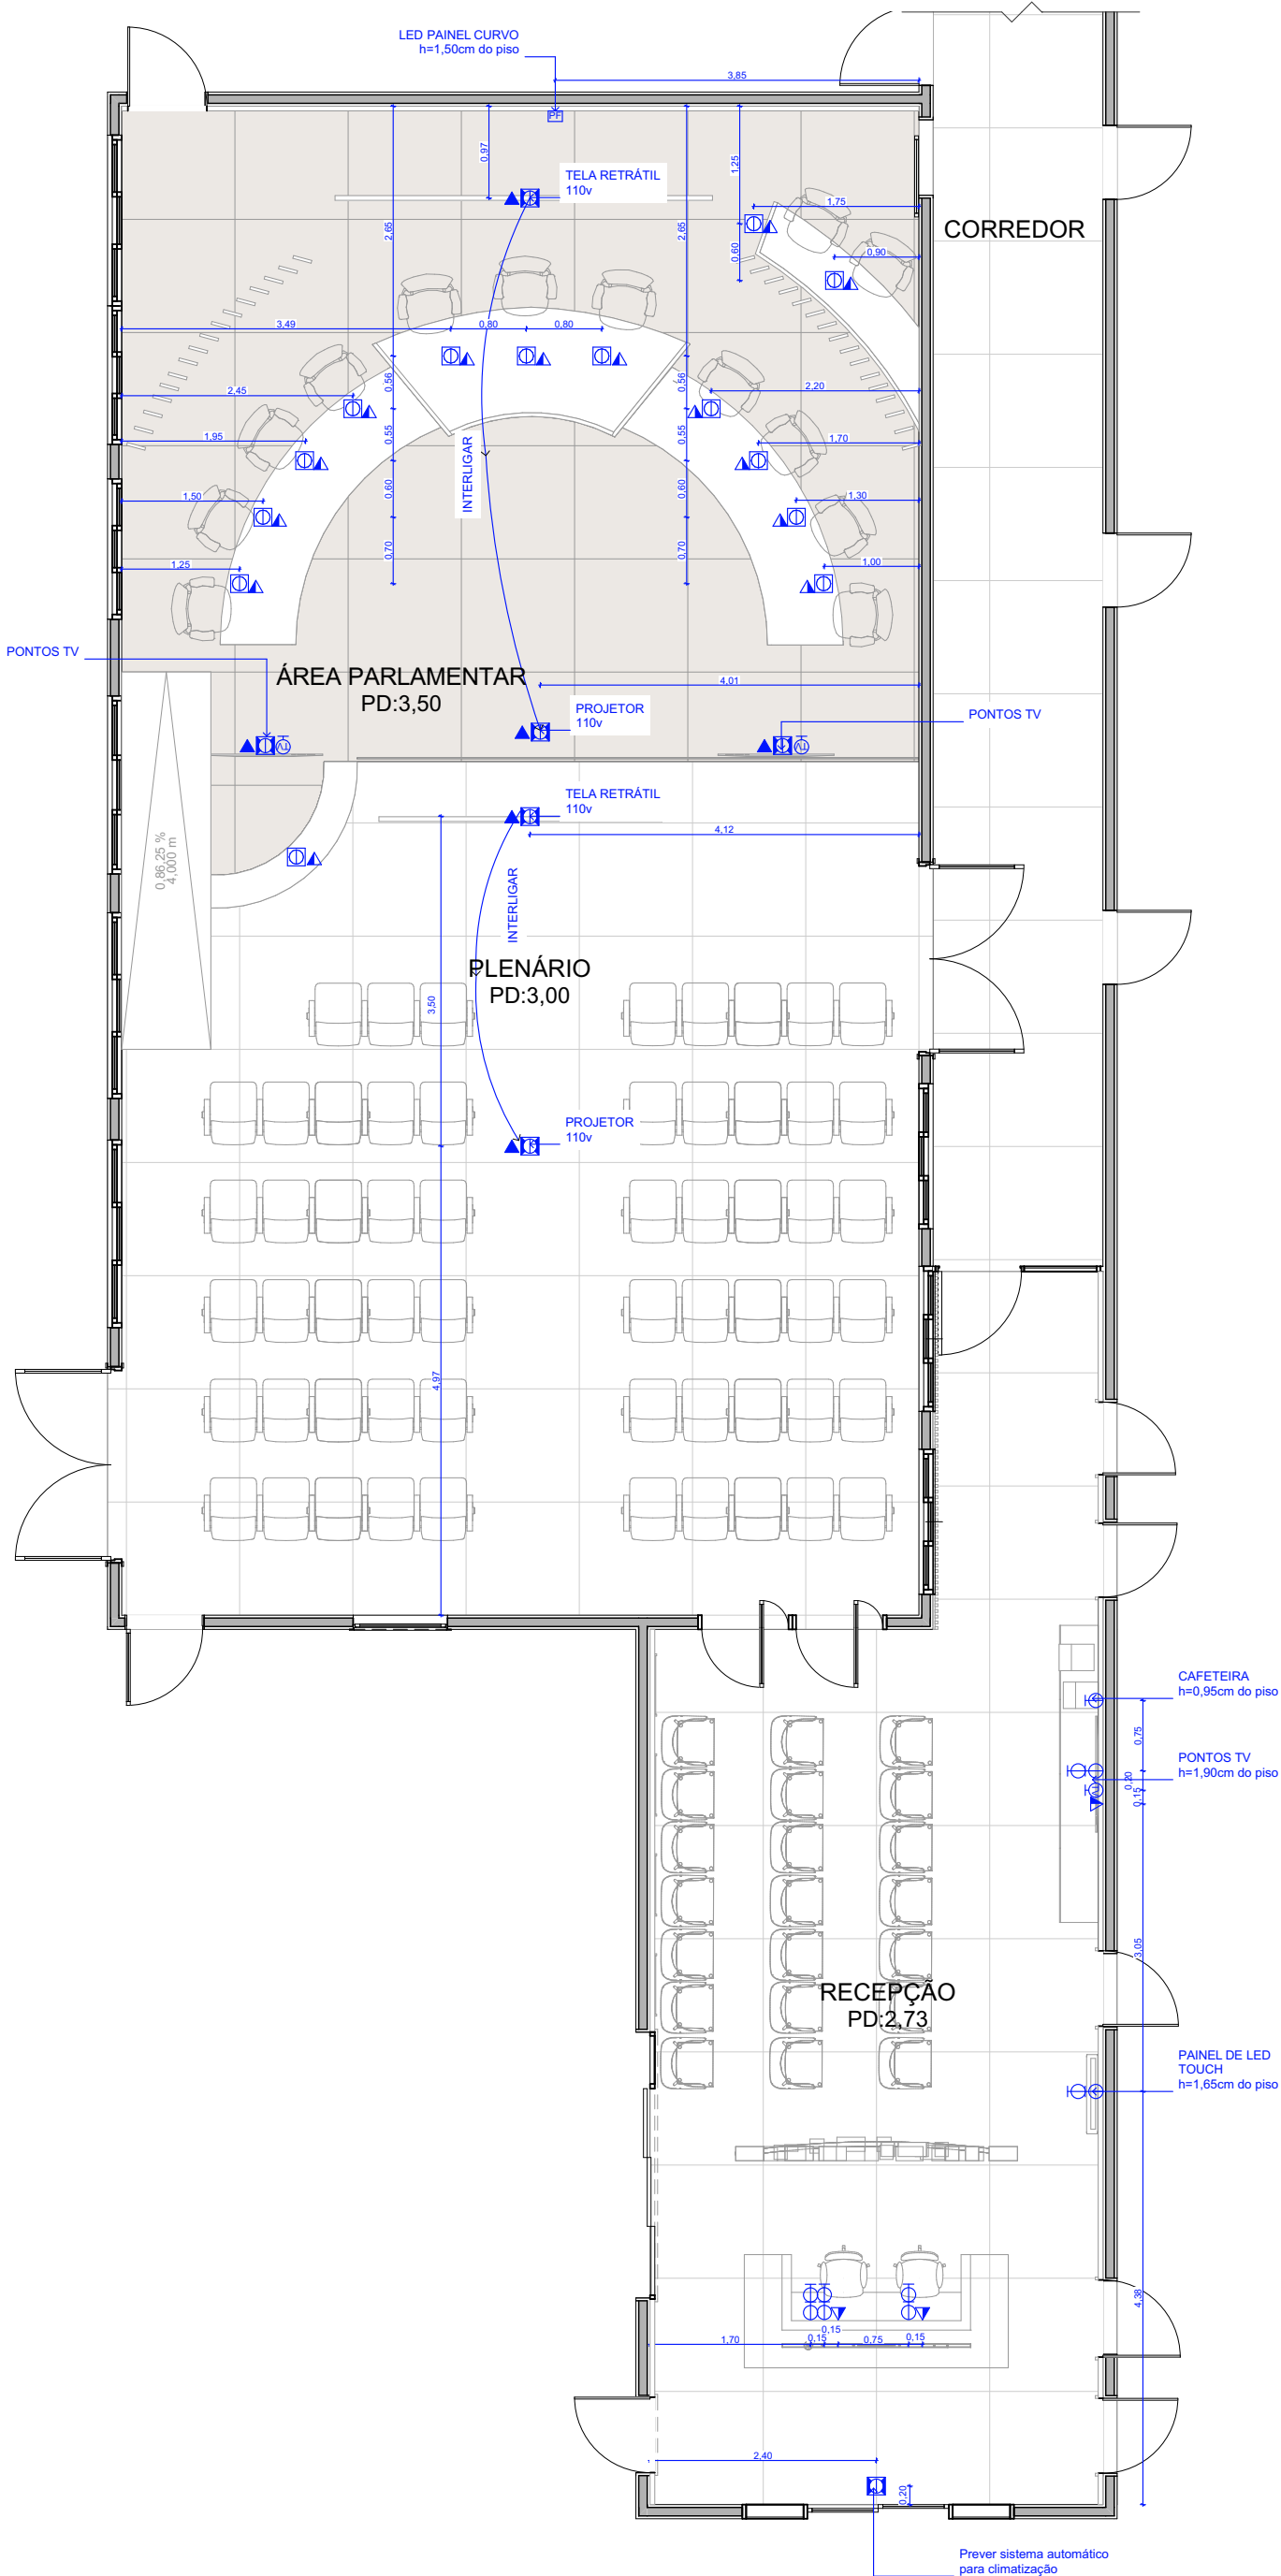

PLANTA ELÉTRICA
1:75

Legenda de elétrica	
	Conjunto de 2 tomadas média 110/127v, h=1,00m
	Tomada piso 110/127v
	Tomada forro - Confirma voltagem em planta
	Tomada média 110/127v, h=1,00m
	Conjunto de interruptor e tomada 110/127v h=1,00m
	Pontos de dados/voz/imagem h=1,00m
	Pontos de dados/voz/imagem - Forro
	Ponto de tv - médio h= 1,00m
	Ponto de força para led/iluminação
	Ponto altura padrão
	Ponto altura fora do padrão