





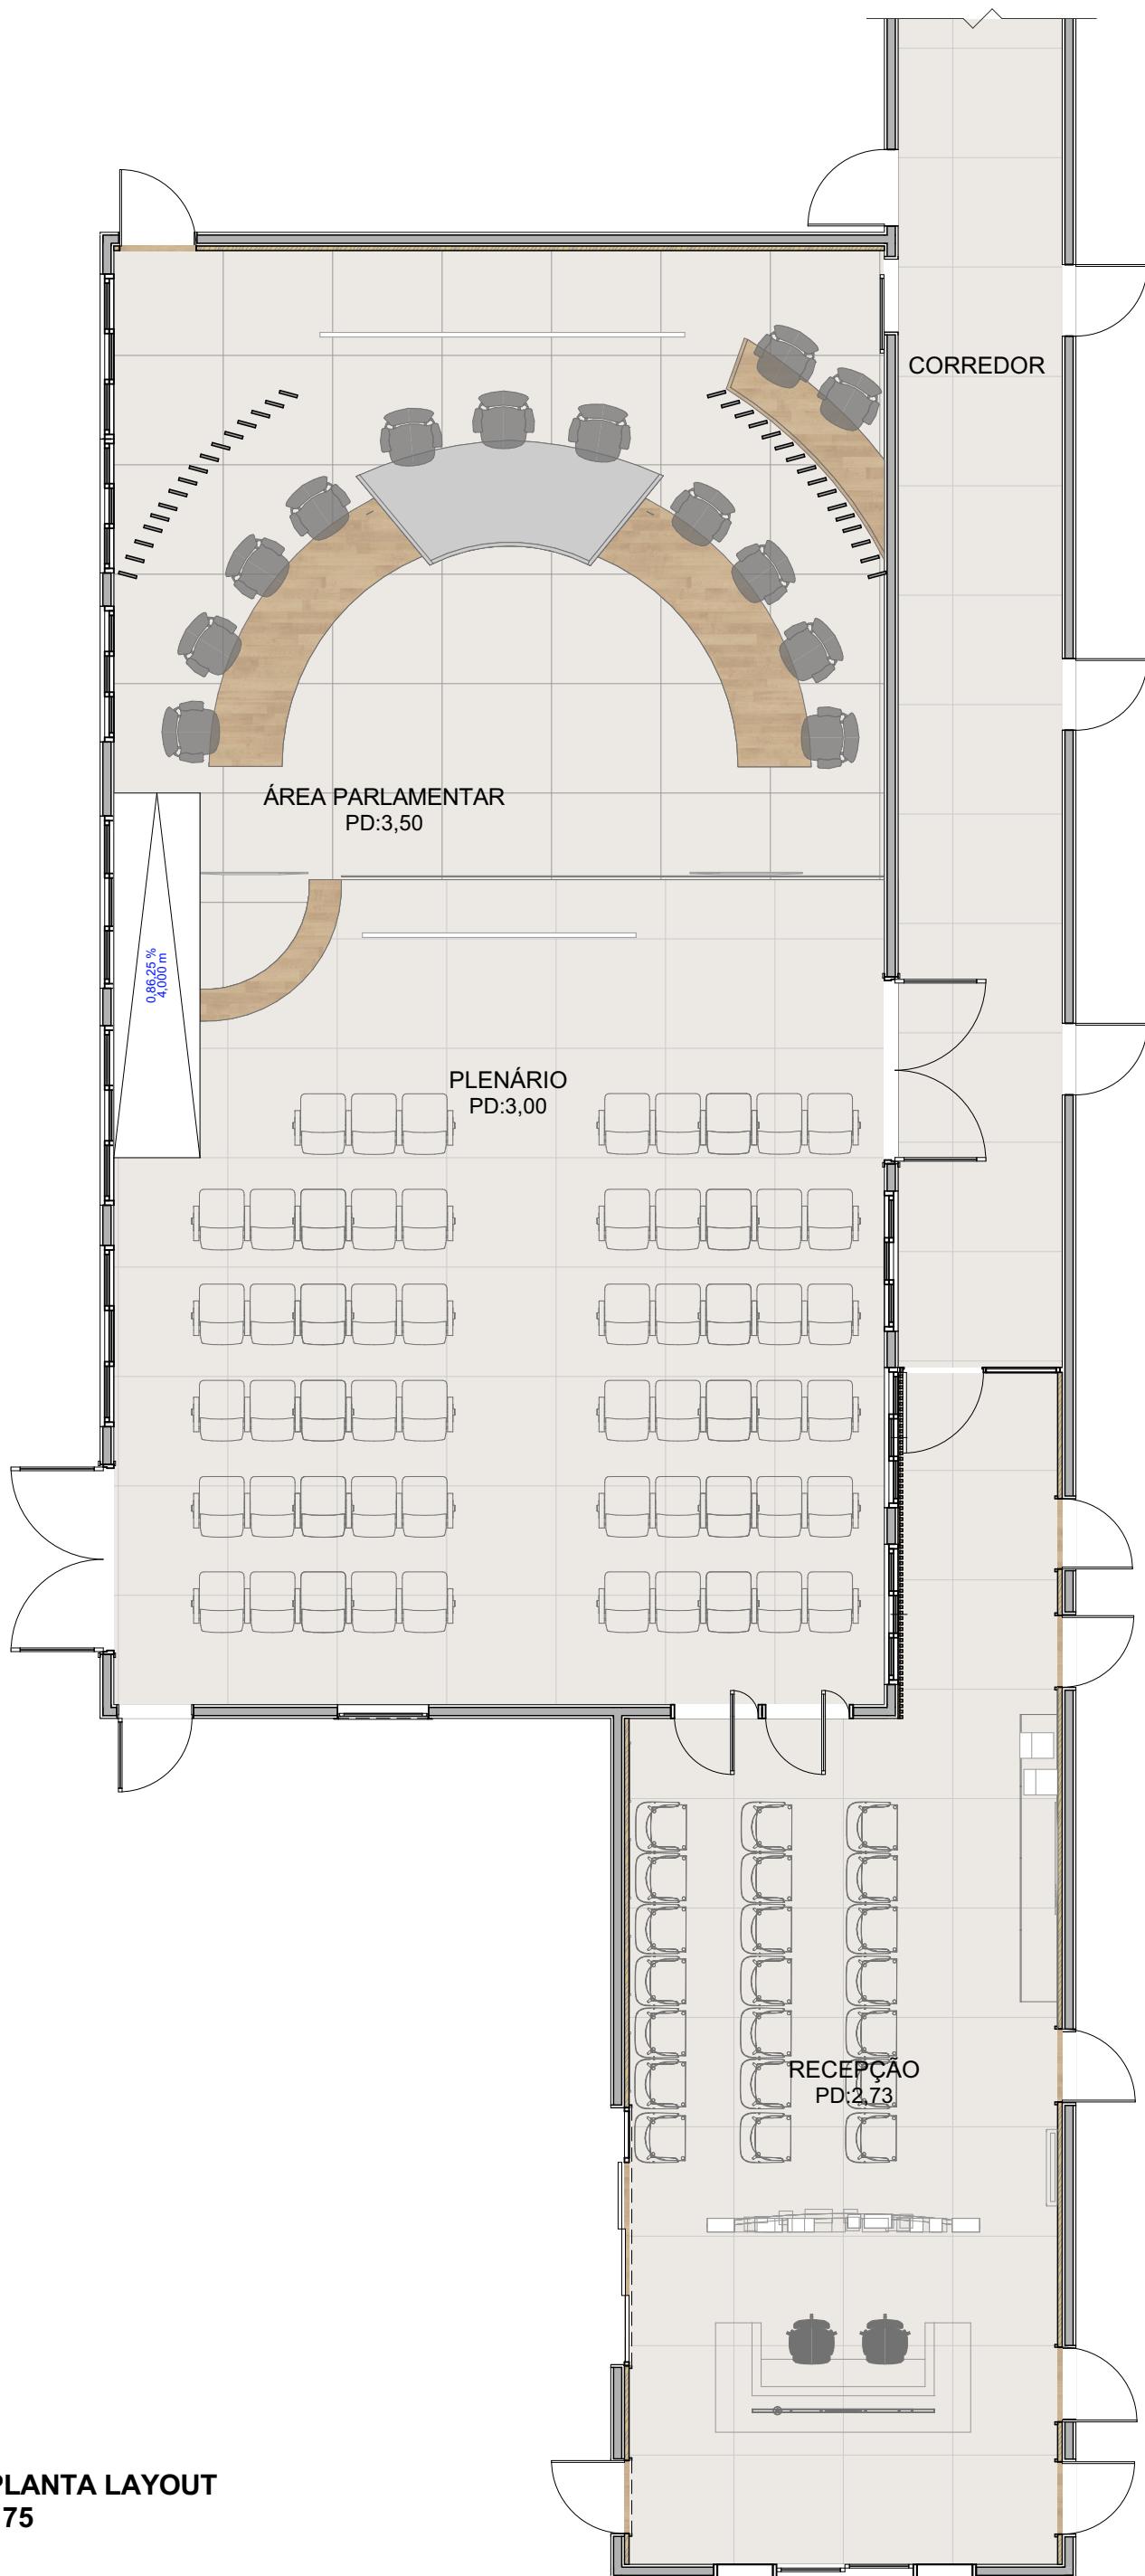


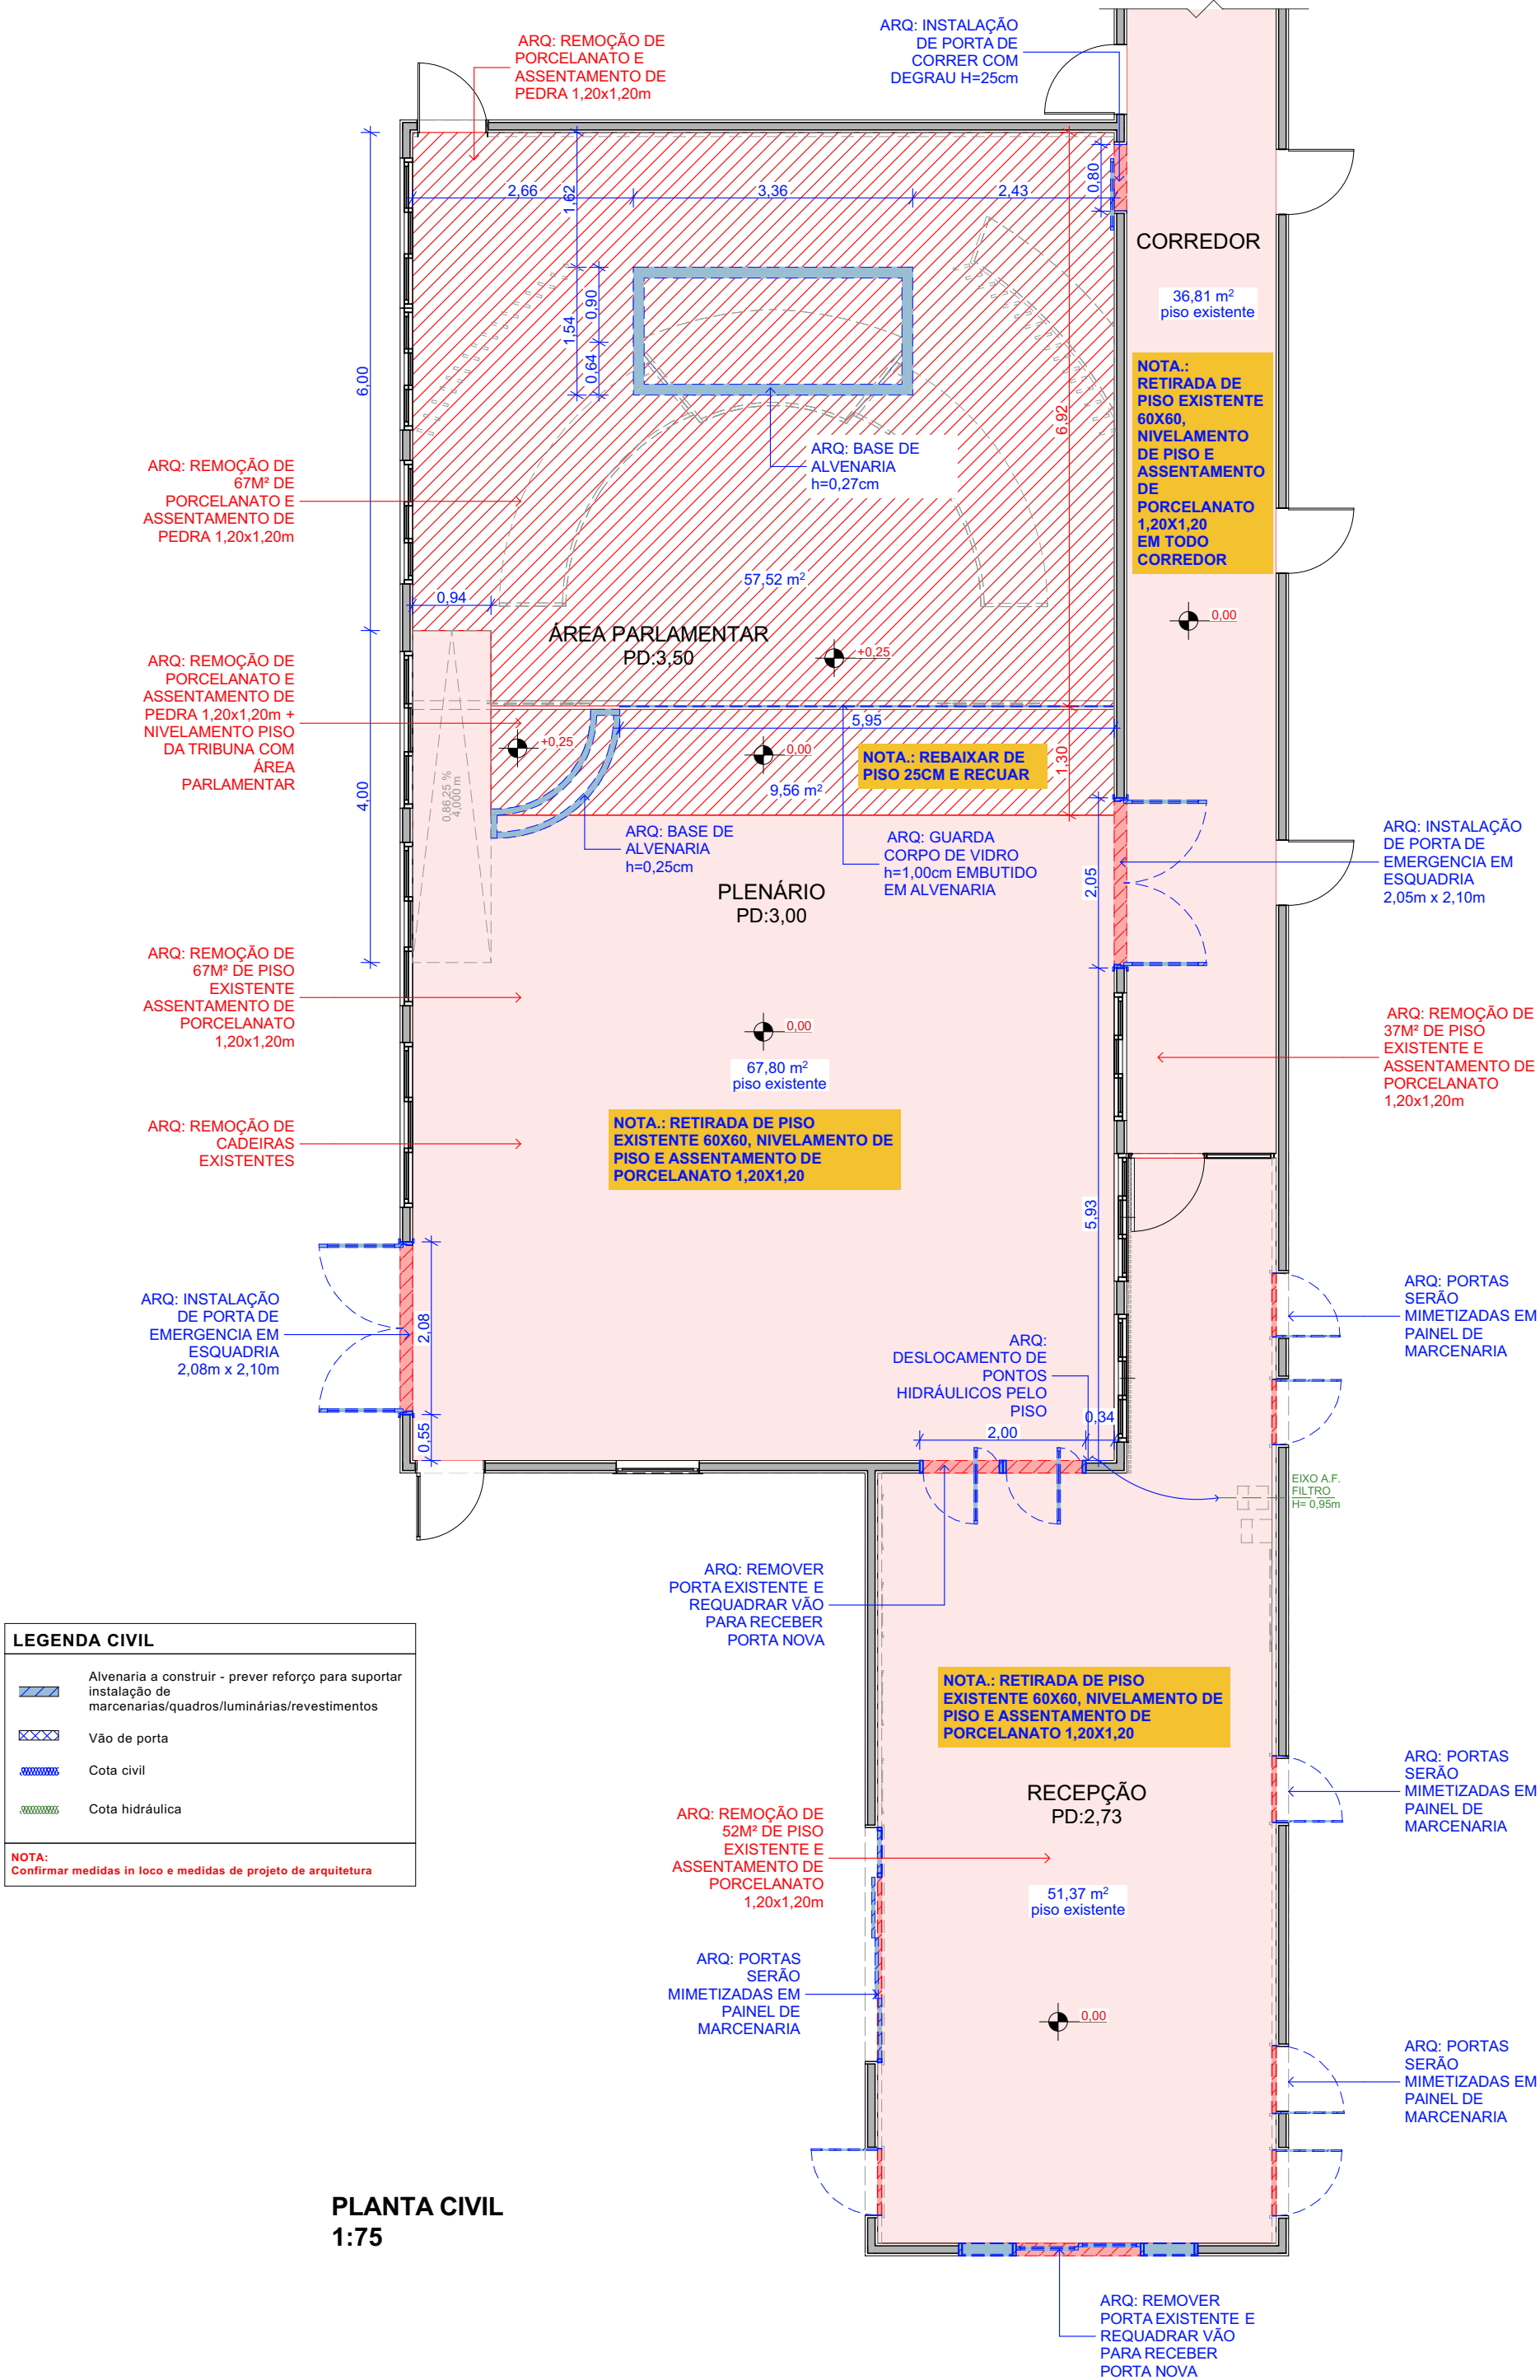

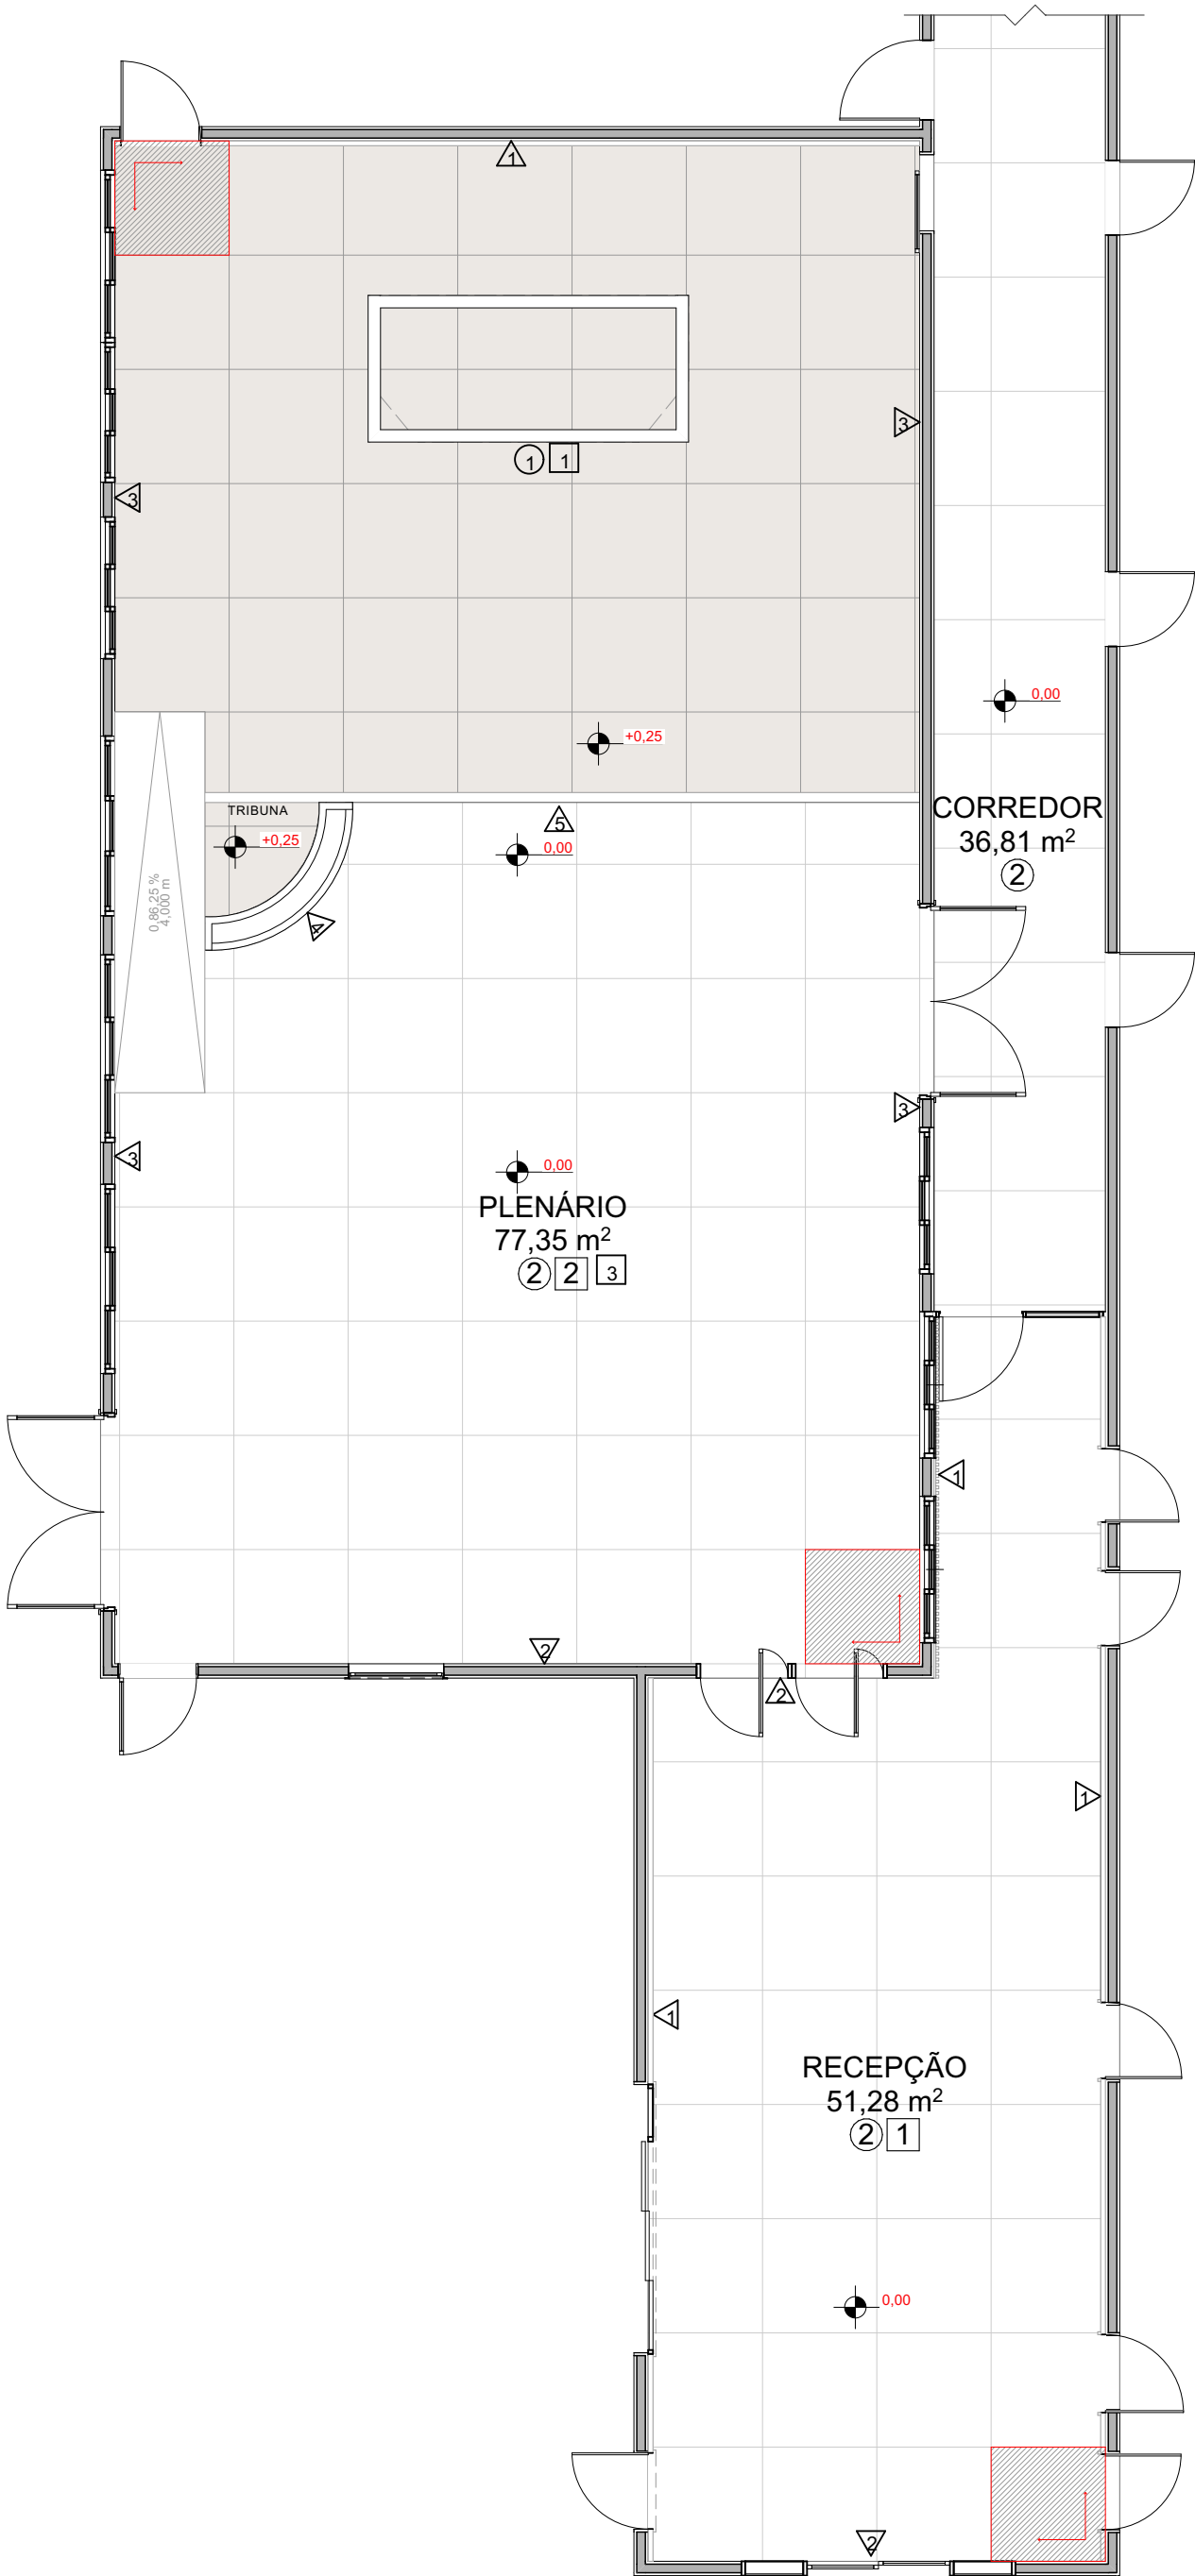

PROJETO
1:75

LEGENDA DE ACABAMENTOS	
PISOS E SOLEIRAS	
①	Piso em Mármore travertino romano 1,20x1,20cm acabamento levigado
②	Piso em porcelanato retificado acabamento natural 1,20x1,20cm
FORRO	
1	Forro de gesso com pintura acrílica fosca Suvinil - cor branco
2	Forro em mdf duratex - Jacarandá Verificar ref. na ampliação
3	Forro de gesso com pintura acrílica fosca Suvinil - cor preto
	Início paginação
PAREDE	
1	Parede a receber mdf duratex - Jacarandá * Ver detalhamento na ampliação do ambientes *
2	Revestimento Travertino Anticato French Pattern 60x41cm - Pasinato
3	Parede com pintura acrílica fosca Suvinil - cor Pena de Ganso
4	Parede em Mármore travertino romano filetado 1,20x1,20cm acabamento levigado
5	Parede em Mármore travertino romano 1,20x1,20cm acabamento levigado

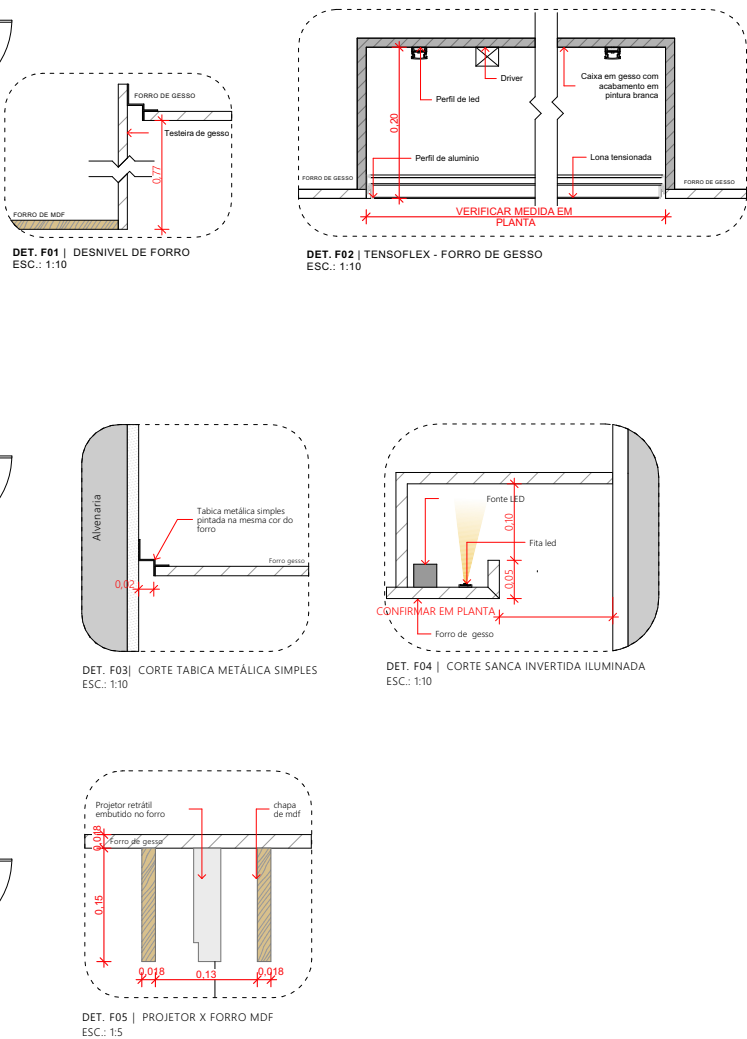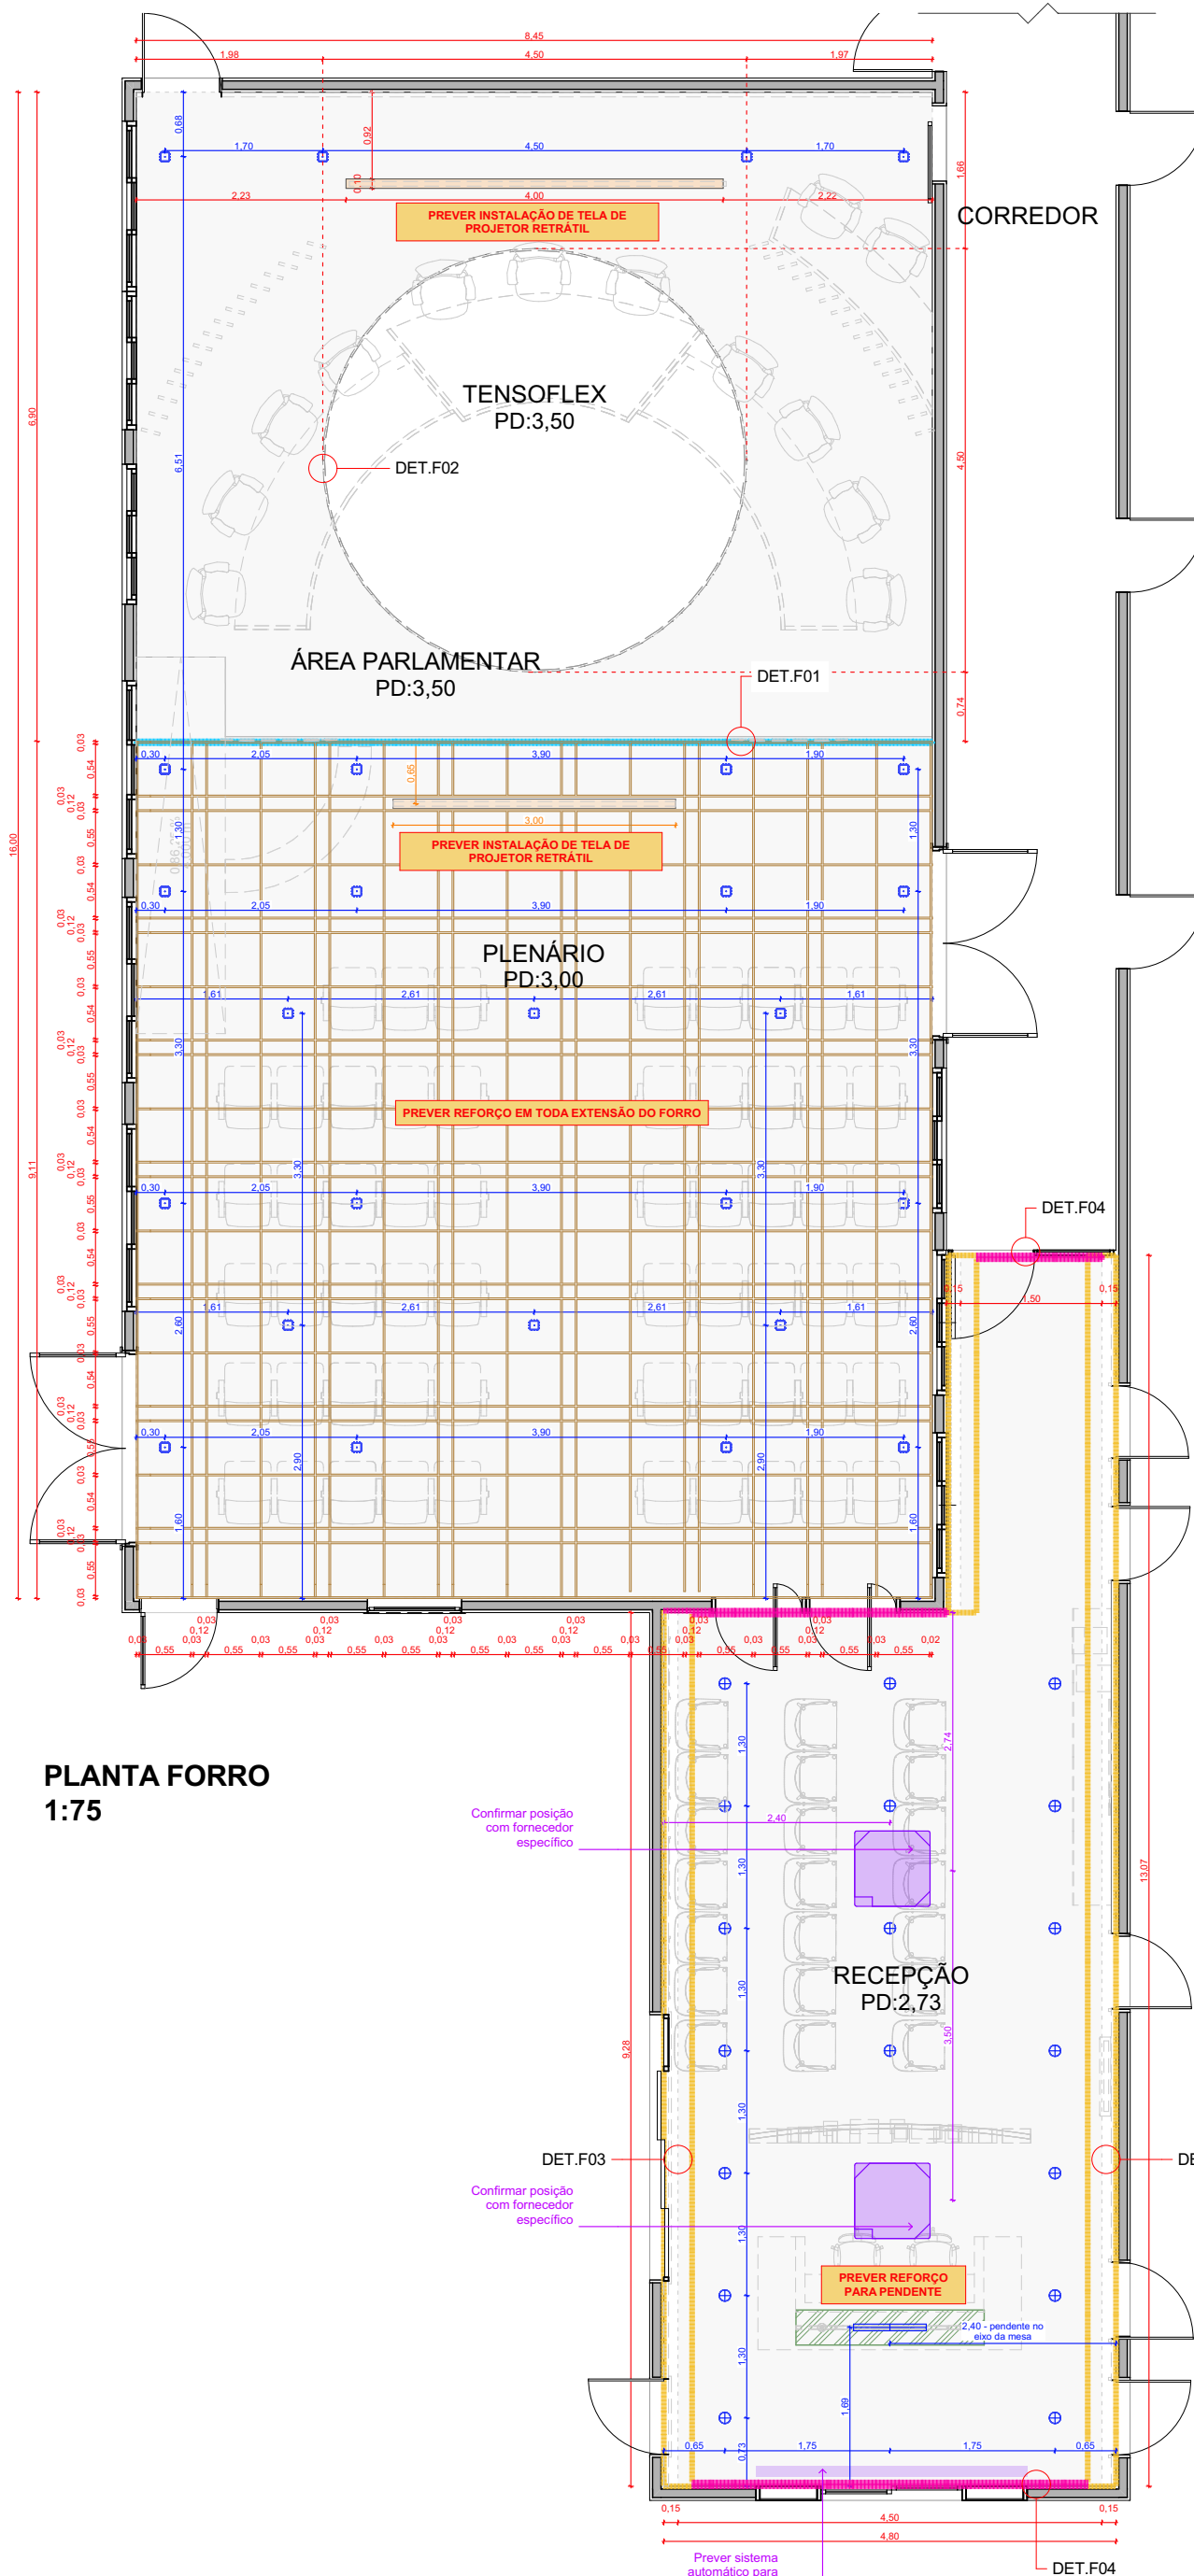

PLANTA FORRO
1:75

LEGENDA FORRO

Forro de gesso liso - altura indicada
Acabamento conforme indicação

Forro de madeira - MDF
***Prever reforço no forro**
***Acabamento conforme indicação**


Tabica metálica
Acabamento com pintura da mesma cor do forro

Testeira de gesso
Ver det. específico

Sanca iluminada - Branco quente 3000K
Ver det. específico


Reforço para pendentes/ objetos decorativos/ estruturas
Verificar em manual e especificações necessárias para instalações e informações de cargas e medidas

COMPLEMENTARESLuminotécnicoDownlight Led de Sobrepor Powerus 9 Leds - acabamento preto - NordecorSpot Led de Embutir ETON | 12W – 3.000K Cód. 6555 Branco - NordecorPendente Simples led restaurante luzes pingente nordic moderno longa tira casa decoração interior lâmpadas de iluminação sala estar quarto lustres - QIBOMEI LED Lighting Store - Ali expressInstalação de tela de projetor retrátil
Verificar modelo com fornecedor específicoClimatização
Verificar modelo com fornecedor específico

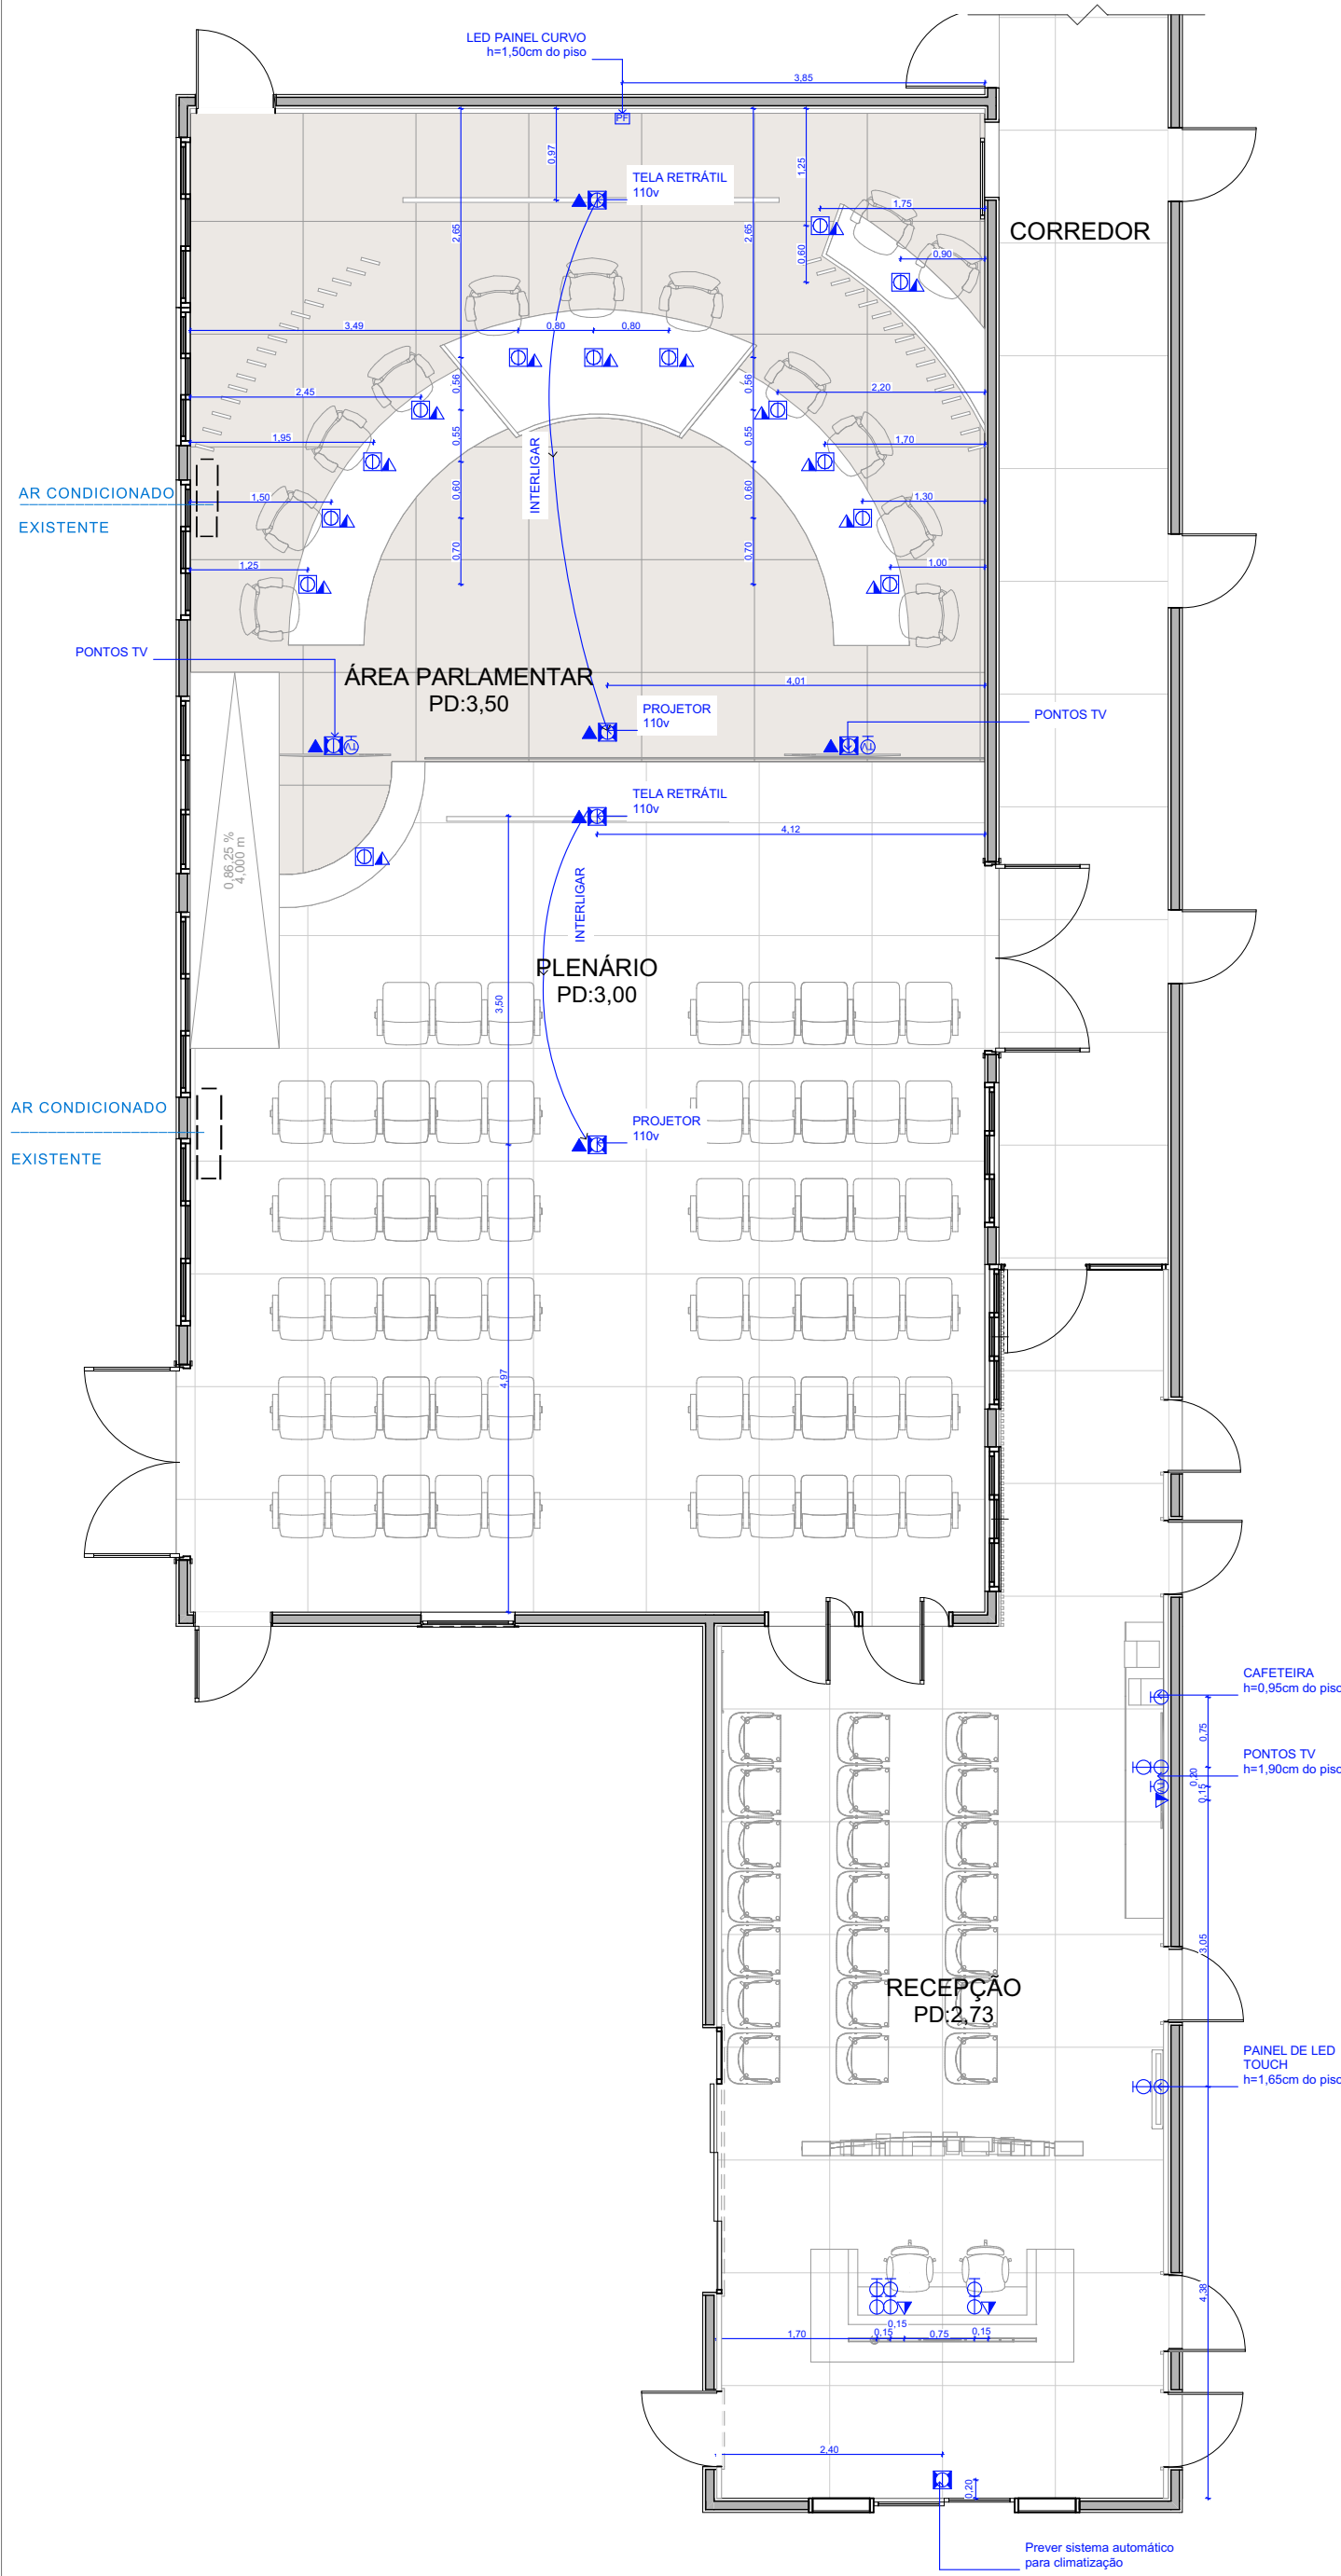


Legenda de elétrica	
	Conjunto de 2 tomadas média 110/127v, h=1,00m
	Tomada piso 110/127v
	Tomada forro - Confirma voltagem em planta
	Tomada média 110/127v, h=1,00m
	Conjunto de interruptor e tomada 110/127v h=1,00m
	Pontos de dados/voz/imagem h=1,00m
	Pontos de dados/voz/imagem - Forro
	Ponto de tv - médio h= 1,00m
	Ponto de força para led/iluminação
	Ponto altura padrão
	Ponto altura fora do padrão

PLANTA ELÉTRICA
1:75

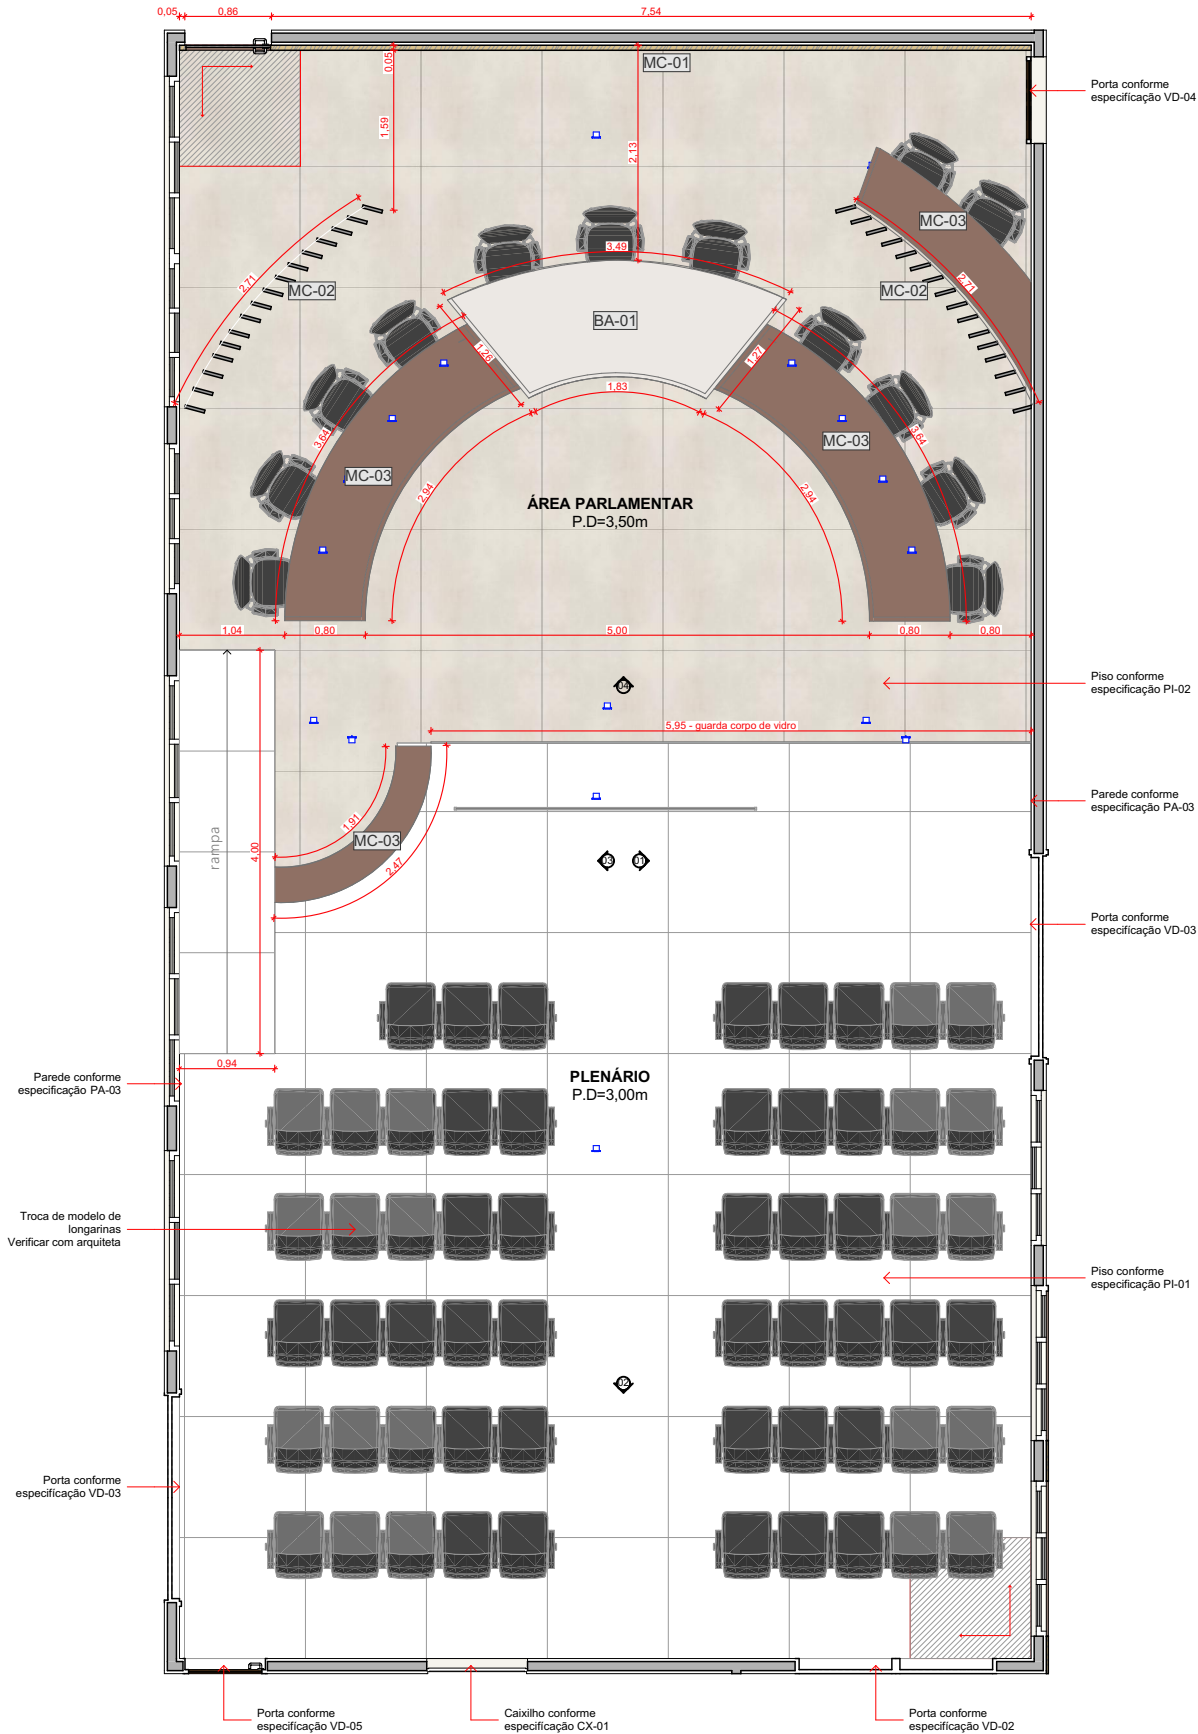


PLANTA LAYOUT - PLENÁRIO
1:75


LEGENDA GERAL		
	COTAS GERAIS	COMPLEMENTAR - ELÉTRICA
DESCRITIVO ACABAMENTOS		
PI-01	Piso em porcelanato retificado acabamento natural 1,20x1,20m	FO-01 Forro com pintura acrílica fosca Suvinil - cor branco
PI-02	Piso em Mármore travertino romano 1,20x1,20cm acabamento levigado	FO-02 Forro de gesso com pintura acrílica fosca Suvinil cor preto + detalhe de chapa em mdf duratex - Jacarandá de 18mm
PA-01	Parede a receber mdf duratex - Jacarandá	RO-01 Rodapé existente
PA-02	Revestimento Travertino Anticato French Pattern 60x41cm - Pasinato	
PA-03	Parede com pintura acrílica fosca Suvinil - cor Pena de Ganso	
PA-04	Parede em Mármore travertino romano filetado 1,20x1,20cm acabamento levigado	
PA-05	Parede em Mármore travertino romano 1,20x1,20cm acabamento levigado	
DESCRITIVO MARCENARIA, MARMORARIA, VIDRAÇARIA E SERRALHERIA		
MC-01	Painel liso com detalhe curvos e portas de giro mimetizadas (considerar fechadura suprema cor: corten - PADO) em mdf duratex - Jacarandá *Prever iluminação de LED - branco quente 3000K	VD-01 Guarda corpo área parlamentar e rampa com vidro temperado 8mm incolor engastado no piso
MC-02	Divisórias em brise em PVC expandido cor metálica prata escovado	VD-02 Entrada: Porta pivotante com requadro em aço inox com vidro reflecta cor: bronze + película antivandalismo, *Prever sensor de presença
MC-03	Bancada curva acabamento em mdf duratex - Jacarandá	VD-03 Porta de giro saída de emergencia com requadro em aço inox com vidro reflecta cor: bronze + película antivandalismo - puxador slim
SE-01	Logotipo em PVC expandido cor metálica prata escovado fixado em bancada de Marmore travertino na Área parlamentar. - 1cm de espessura	VD-04 Porta de correr com requadro em aço inox com vidro reflecta cor: bronze + película antivandalismo - puxador slim
BA-01	Bancada curva em Mármore travertino romano 1,20x1,20cm acabamento levigado	VD-05 Porta de giro com requadro em aço inox com vidro reflecta cor: bronze + película antivandalismo - puxador slim
CX-01	Caixilho fixo com requadro em aço inox com vidro reflecta cor: bronze + película antivandalismo	
DESCRITIVO EQUIPAMENTOS		
EQ-01	Smart TV 43' + suporte - modelo a definir	EQ-02 Projeto retrátil 3m - modelo a definir - 110v
DESCRITIVO MOBILIÁRIO		
MO-01	Remover longarinas existentes e realizar troca de modelo e tecido - Verificar com arquiteta	
MO-02	Cadeira office - manter modelo existente	

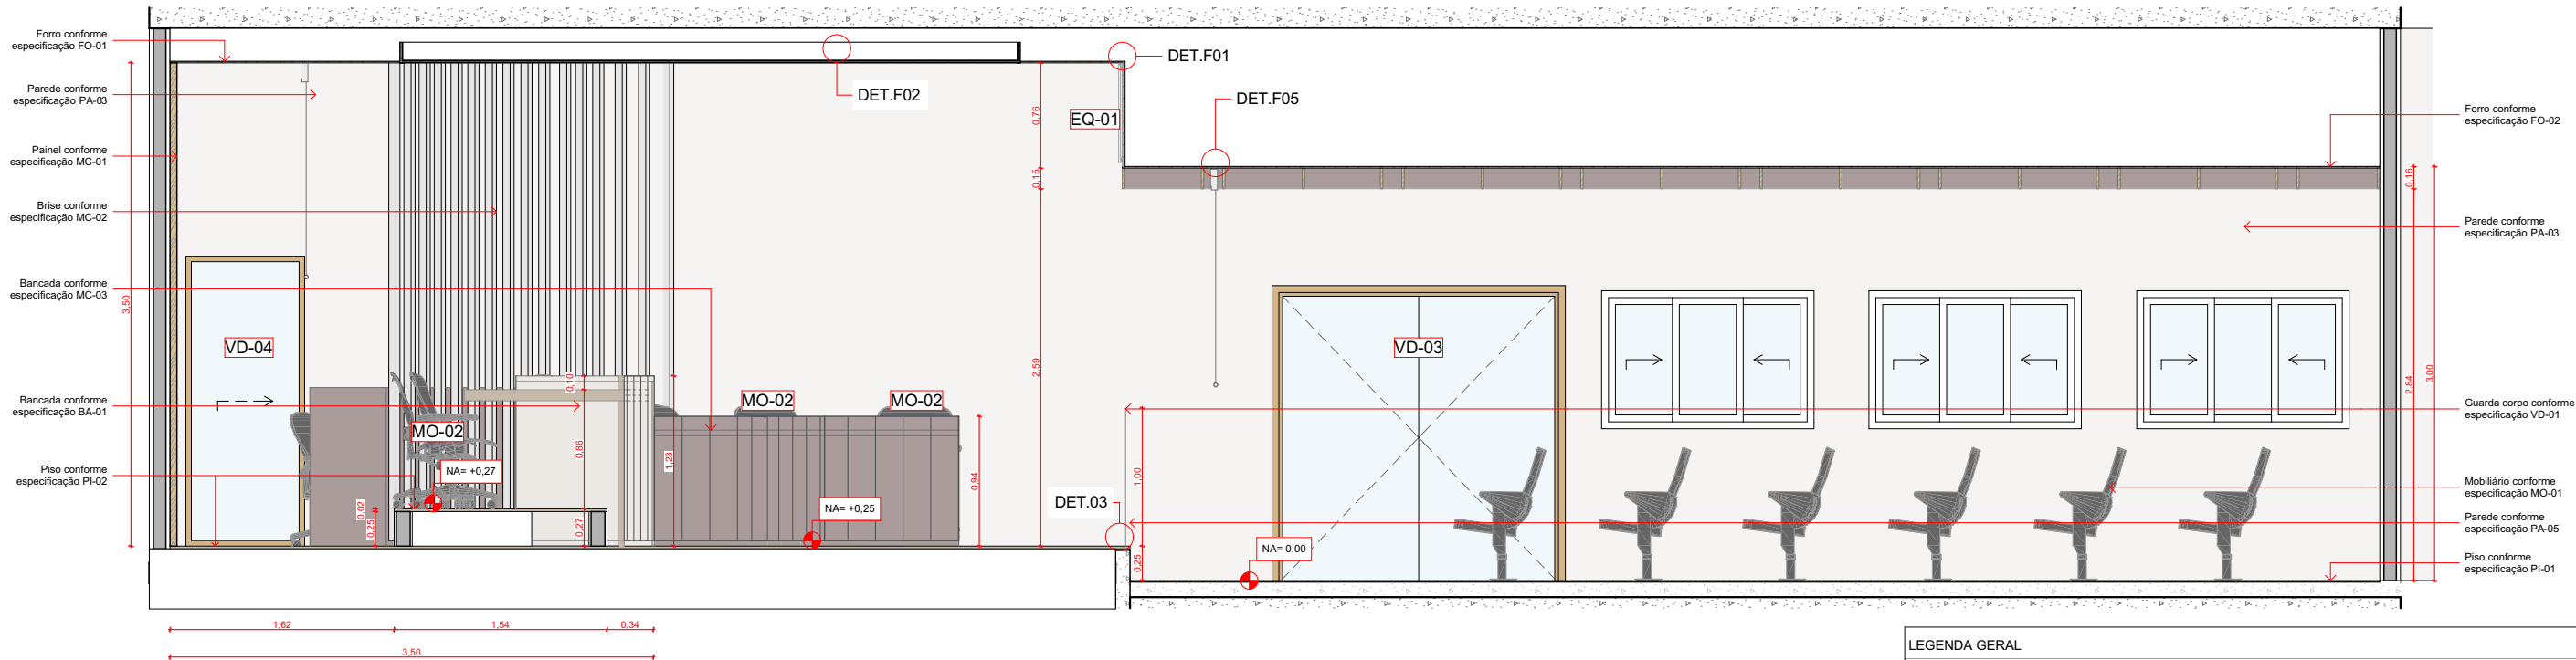


ELEVAÇÃO 01
1:50

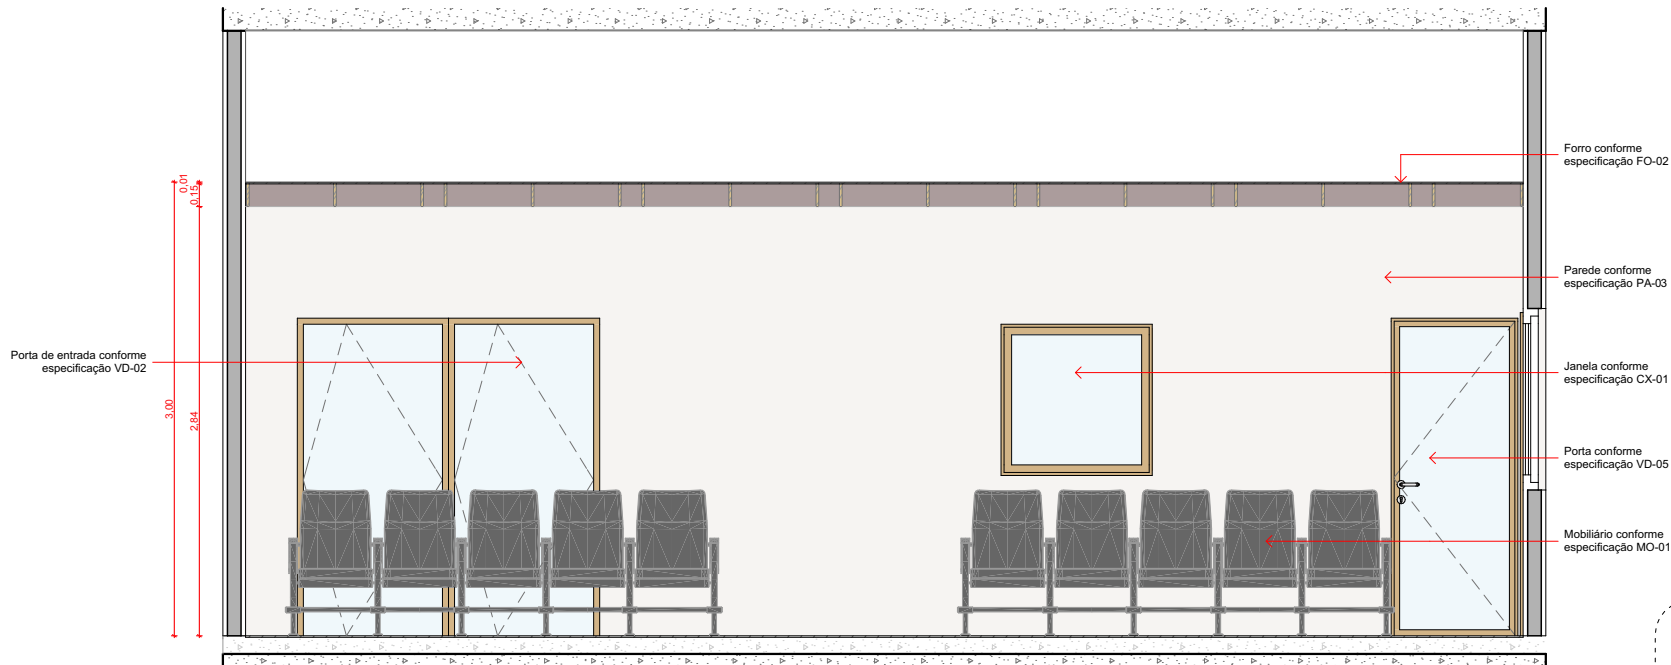


ELEVAÇÃO 02
1:50

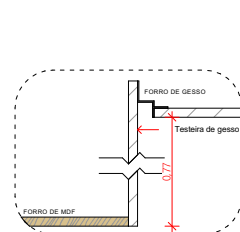


DET. F01 | DESNIVEL DE FORRO
ESC.: 1:10

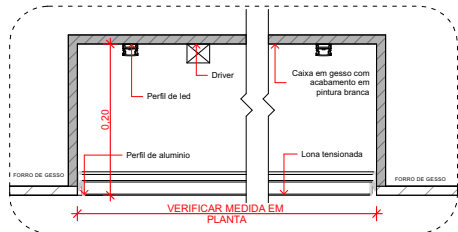


DET. F02 | TENSOFLEX - FORRO DE GESSO
ESC.: 1:10

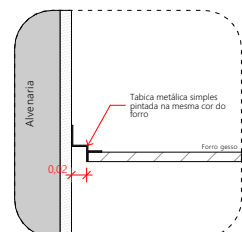


DET. F03 | CORTE TABICA METÁLICA SIMPLES
ESC.: 1:10

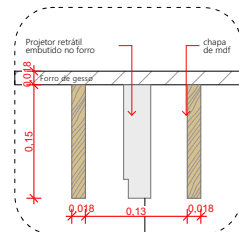

DET. F05 | PROJETO X FORRO MDF
ESC.: 1:5

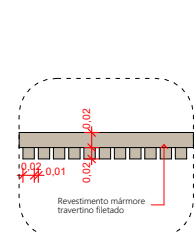


DET. 04 | PEDRA FILETADA
ESC.: 1:5

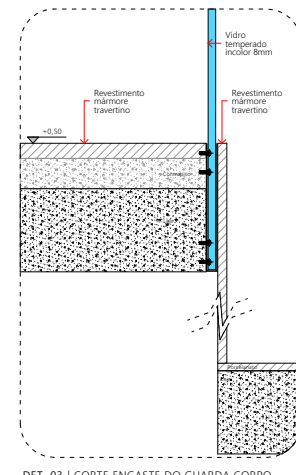


DET. 03 | CORTE ENGASTE DO GUARDA CORPO
NO PISO
ESC.: 1:5


LEGENDA GERAL	
	COTAS GERAIS
	COMPLEMENTAR - ELÉTRICA
DESCRIPTIVO ACABAMENTOS	
PI-01	Piso em porcelanato retificado acabamento natural 1,20x1,20m
PI-02	Piso em Mármore travertino romano 1,20x1,20cm acabamento levigado
PA-01	Parede a receber mdf duratex - Jacarandá
PA-02	Revestimento Travertino Anticato French Pattern 60x41cm - Pasinato
PA-03	Parede com pintura acrílica fosca Suvinil - cor Pena de Ganso
PA-04	Parede em Mármore travertino romano filetado 1,20x1,20cm acabamento levigado
PA-05	Parede em Mármore travertino romano 1,20x1,20cm acabamento levigado
FO-01	Forro com pintura acrílica fosca Suvinil - cor branco
FO-02	Forro de gesso com pintura acrílica fosca Suvinil cor preto + detalhe de chapa em mdf duratex - Jacarandá de 18mm
RO-01	Rodapé existente
DESCRIPTIVO MARCENARIA, MARMORARIA, VIDRAÇARIA E SERRALHERIA	
MC-01	Painel liso com detalhe curvos e portas de giro mimetizadas (considerar fechadura suprema cor: corten - PADO) em mdf duratex - Jacarandá *Prever iluminação de LED - branco quente 3000K
MC-02	Divisórias em brise em PVC expandido cor metálica prata escovado
MC-03	Bancada curva acabamento em mdf duratex - Jacarandá
SE-01	Logotipo em PVC expandido cor metálica prata escovado fixado em bancada de Mármore travertino na Área parlamentar. - 1cm de espessura
BA-01	Bancada curva em Mármore travertino romano 1,20x1,20cm acabamento levigado
CX-01	Caixilho fixo com requadro em aço inox com vidro reflecta cor: bronze + película antivandalismo
VD-01	Guarda corpo área parlamentar e rampa com vidro temperado 8mm incolor engastado no piso
VD-02	Entrada: Porta pivotante com requadro em aço inox com vidro reflecta cor: bronze + película antivandalismo, *Prever sensor de presença
VD-03	Porta de giro saída de emergência com requadro em aço inox com vidro reflecta cor: bronze + película antivandalismo - puxador slim
VD-04	Porta de correr com requadro em aço inox com vidro reflecta cor: bronze + película antivandalismo - puxador slim
VD-05	Porta de giro com requadro em aço inox com vidro reflecta cor: bronze + película antivandalismo - puxador slim
DESCRIPTIVO EQUIPAMENTOS	
EQ-01	Smart TV 43" + suporte - modelo a definir
EQ-02	Projeto retrátil 3m - modelo a definir - 110v
DESCRIPTIVO MOBILIÁRIO	
MO-01	Remover longarinas existentes e realizar troca de modelo e tecido - Verificar com arquiteta
MO-02	Cadeira office - manter modelo existente

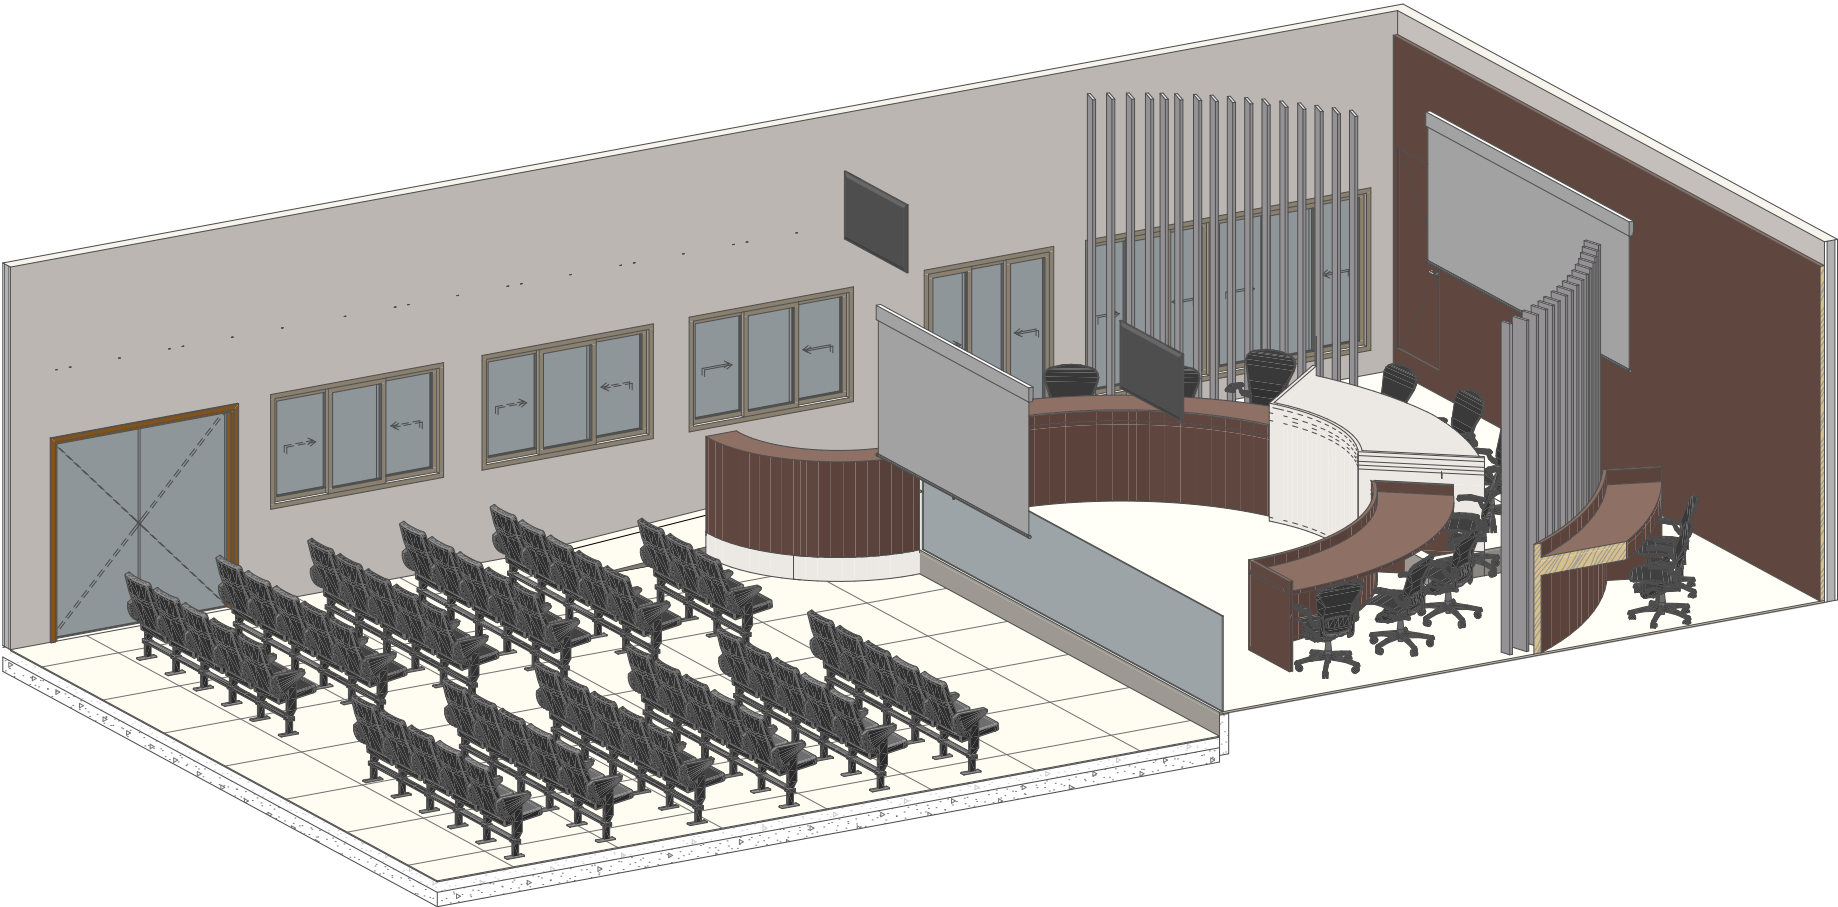


VISTA AXONOMÉTRICA - PLENÁRIO

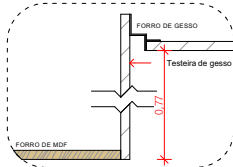


DET. F01 | DESNIVEL DE FORRO
ESC.: 1:10

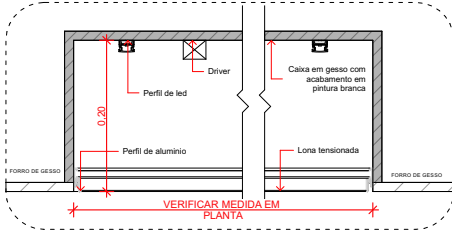


DET. F02 | TENSOFLEX - FORRO DE GESSO
ESC.: 1:10

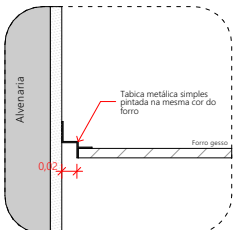


DET. F03 | CORTE TABICA METÁLICA SIMPLES
ESC.: 1:10

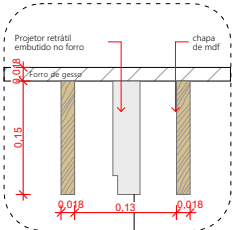


DET. F05 | PROJETO X FORRO MDF
ESC.: 1:5

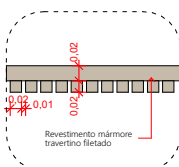

DET. 04 | PEDRA FILETADA
ESC.: 1:5

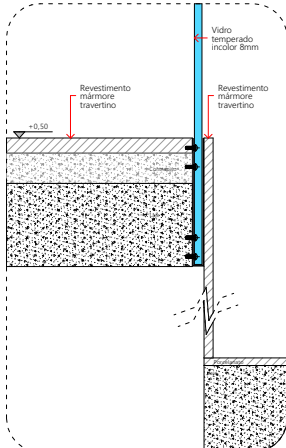

DET. 03 | CORTE ENGASTE DO GUARDA CORPO
NO PISO
ESC.: 1:5

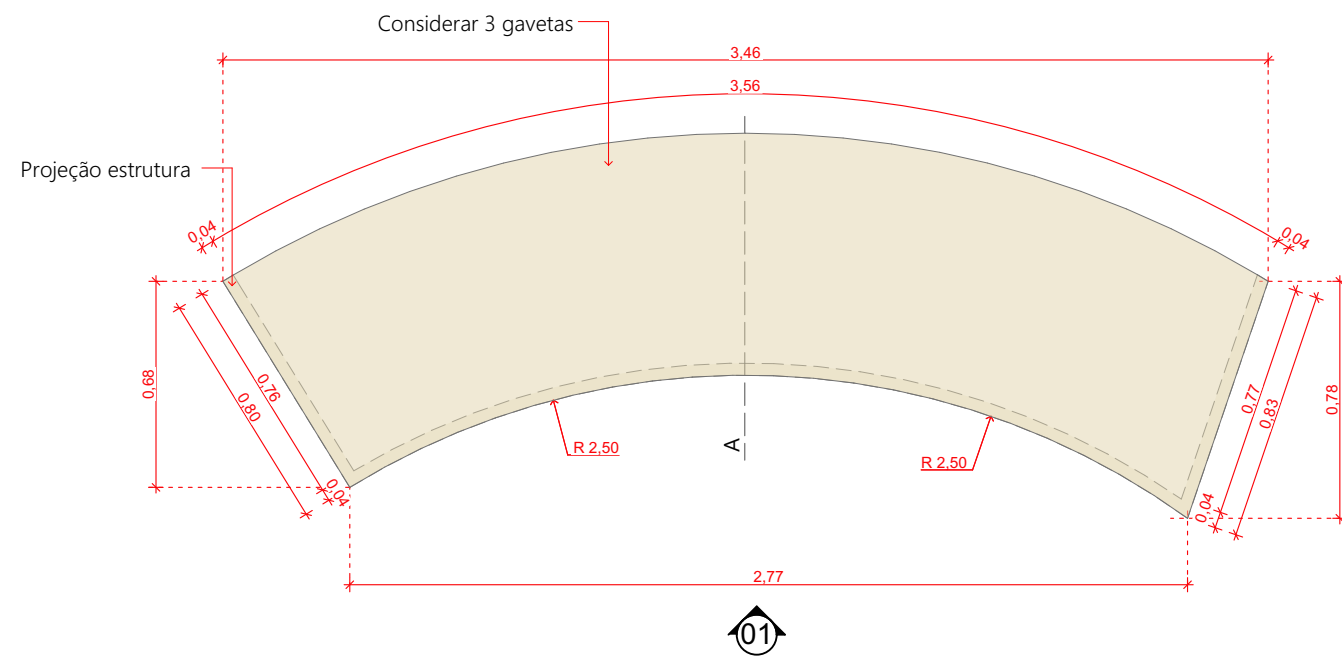


DET.01 | PLANTA - BANCADA CURVA
ESC: 1:25




3D BANCADA

MC-03 Bancada curva acabamento em mdf
duratex - Jacarandá

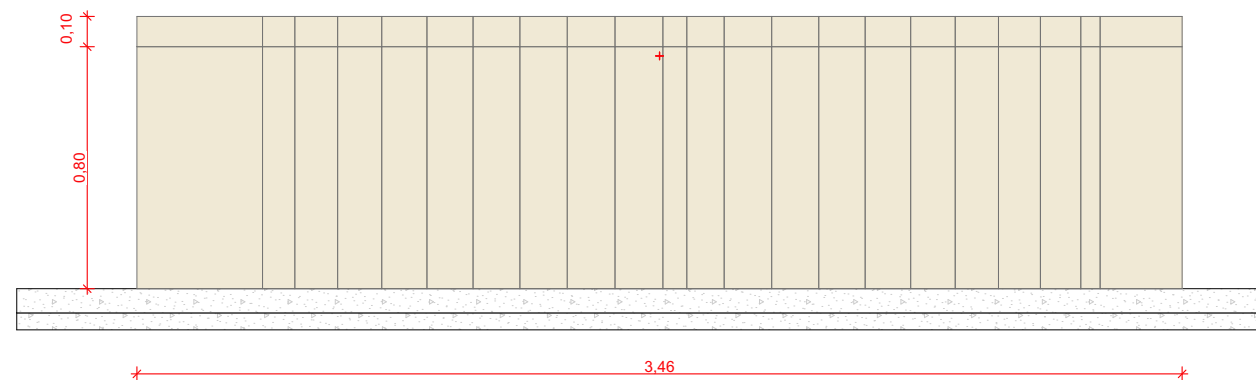


VISTA 01 | PLANTA - BANCADA CURVA
ESC: 1:25

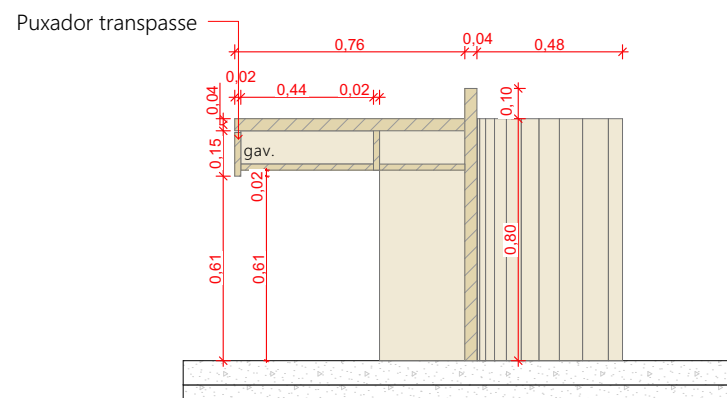


CORTE A | BANCADA CURVA
ESC: 1:25

A instalação da bancada deverá ser feita conforme projeto específico, atendendo a resistência às cargas de uso. Conforme a NBR 15575-4

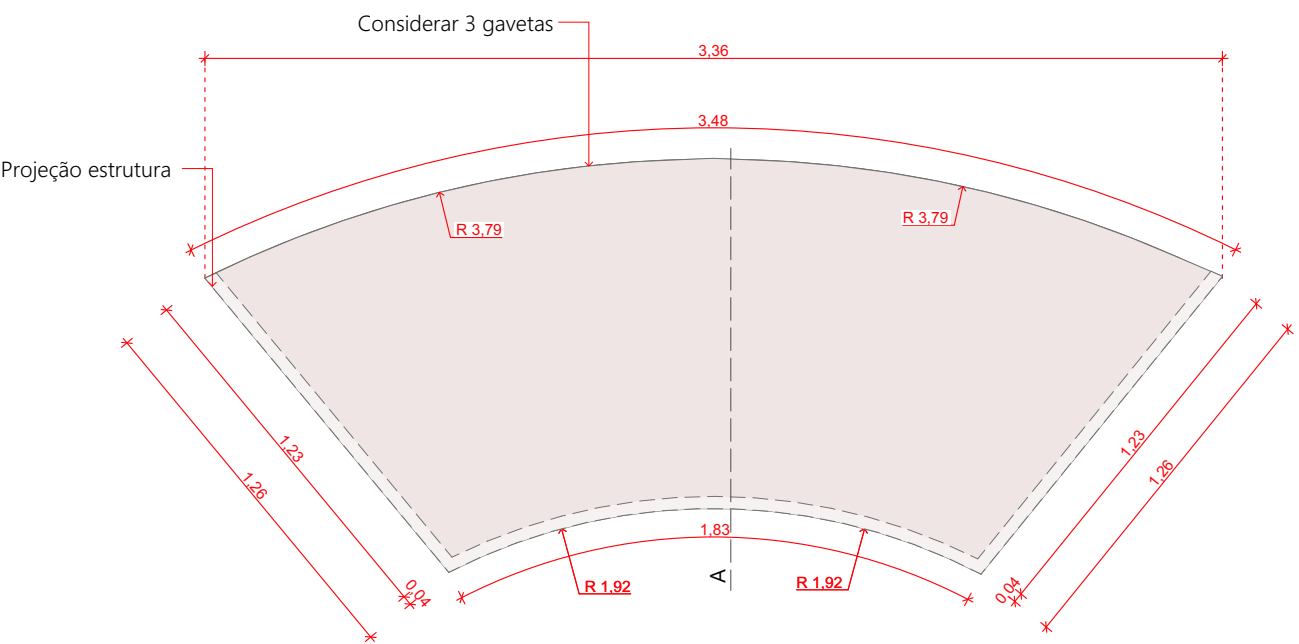


DET.01 | PLANTA - BANCADA CURVA
ESC: 1:25

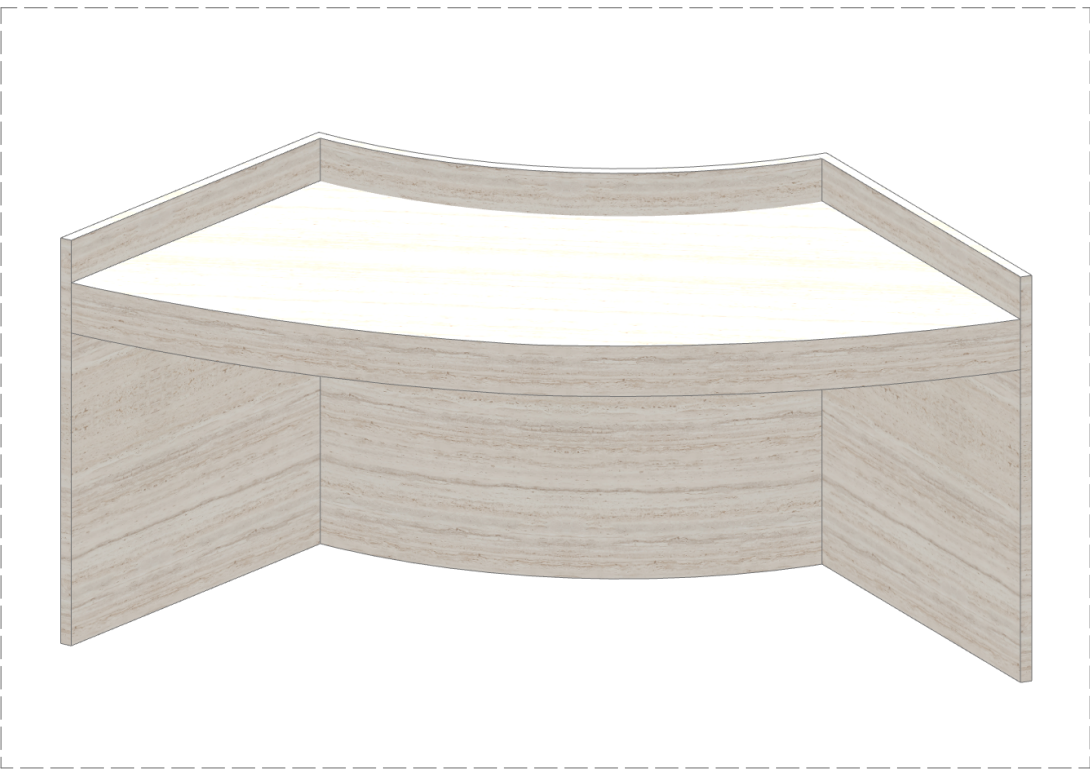


3D BANCADA

VD-02 Entrada: Porta pivotante com requadro em aço inox com vidro reflecta cor: bronze +

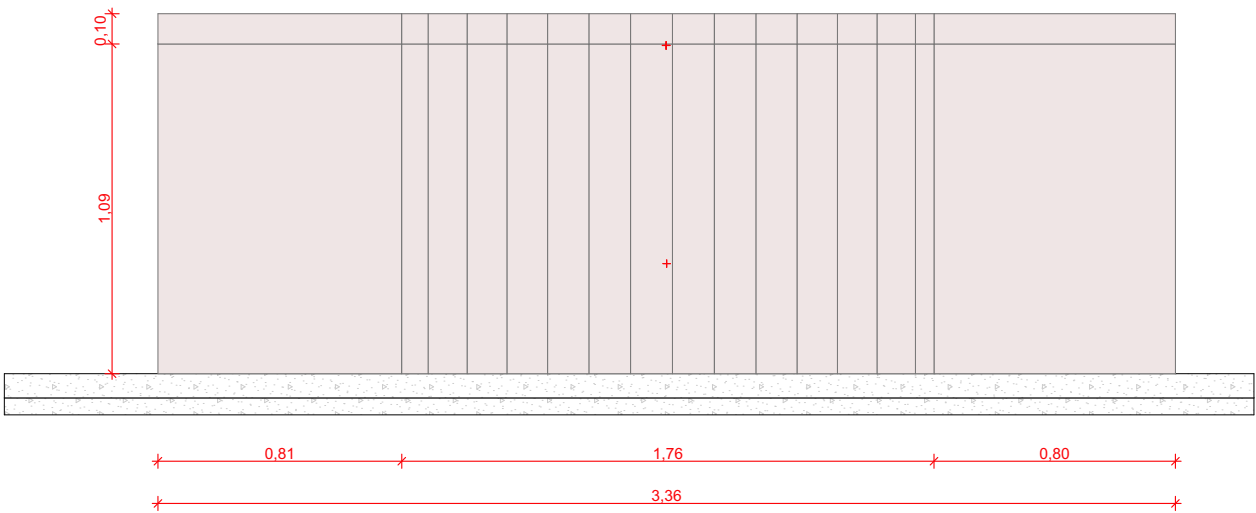


VISTA 01 | PLANTA - BANCADA CURVA
ESC: 1:25

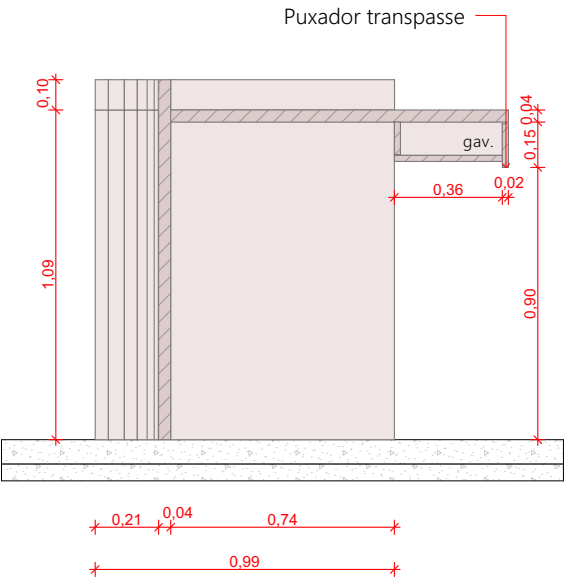

CORTE A | BANCADA CURVA
ESC: 1:25

A instalação da bancada deverá ser feita conforme projeto específico, atendendo a resistência às cargas de uso. Conforme a NBR 15575-4

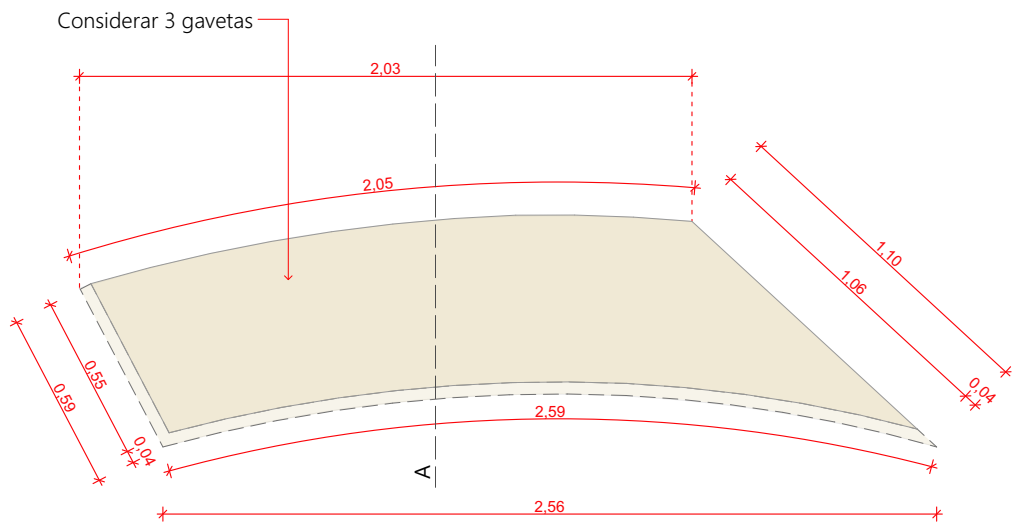


DET.01 | PLANTA - BANCADA CURVA
ESC: 1:25




3D BANCADA

MC-03 Bancada curva acabamento em mdf
duratex - Jacarandá

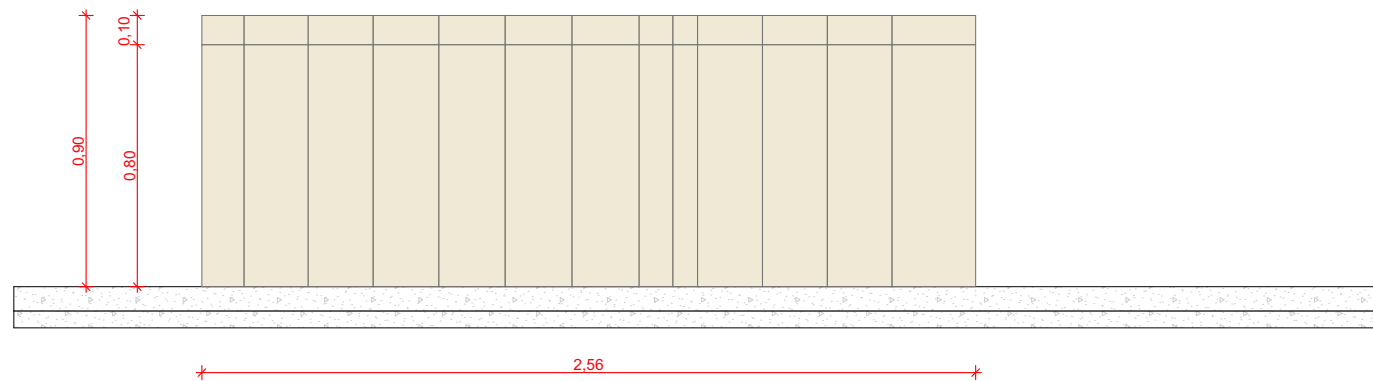


VISTA 01 | BANCADA CURVA
ESC: 1:25

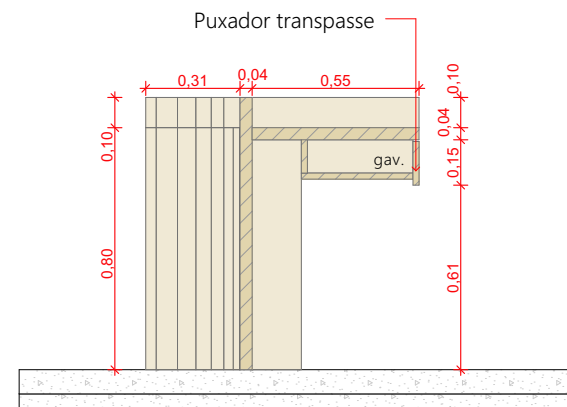

CORTE A | BANCADA CURVA
ESC: 1:25

A instalação da bancada deverá ser feita conforme projeto específico,
atendendo a resistência às cargas de uso. Conforme a NBR 15575-4

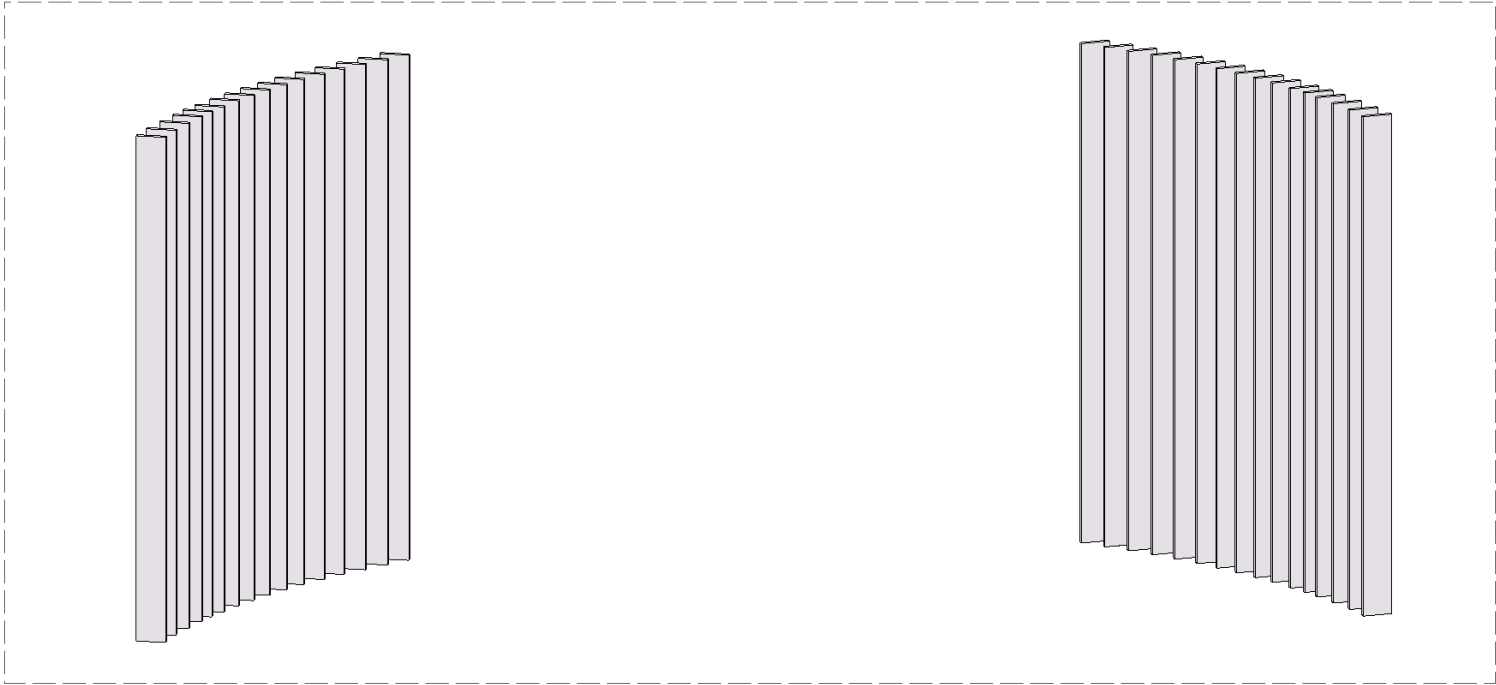


MC-02 Divisórias em brise em PVC expandido cor metálica prata escovado

MC-01 Painel liso com detalhe curvos e portas de giro mimetizadas (considerar fechadura suprema cor: corten - PADO) em mdf duratex - Jacarandá


*Prever iluminação de LED - branco quente 3000K

0,08
0,05
0,06
0,84
7,55
8,45
0,21

01

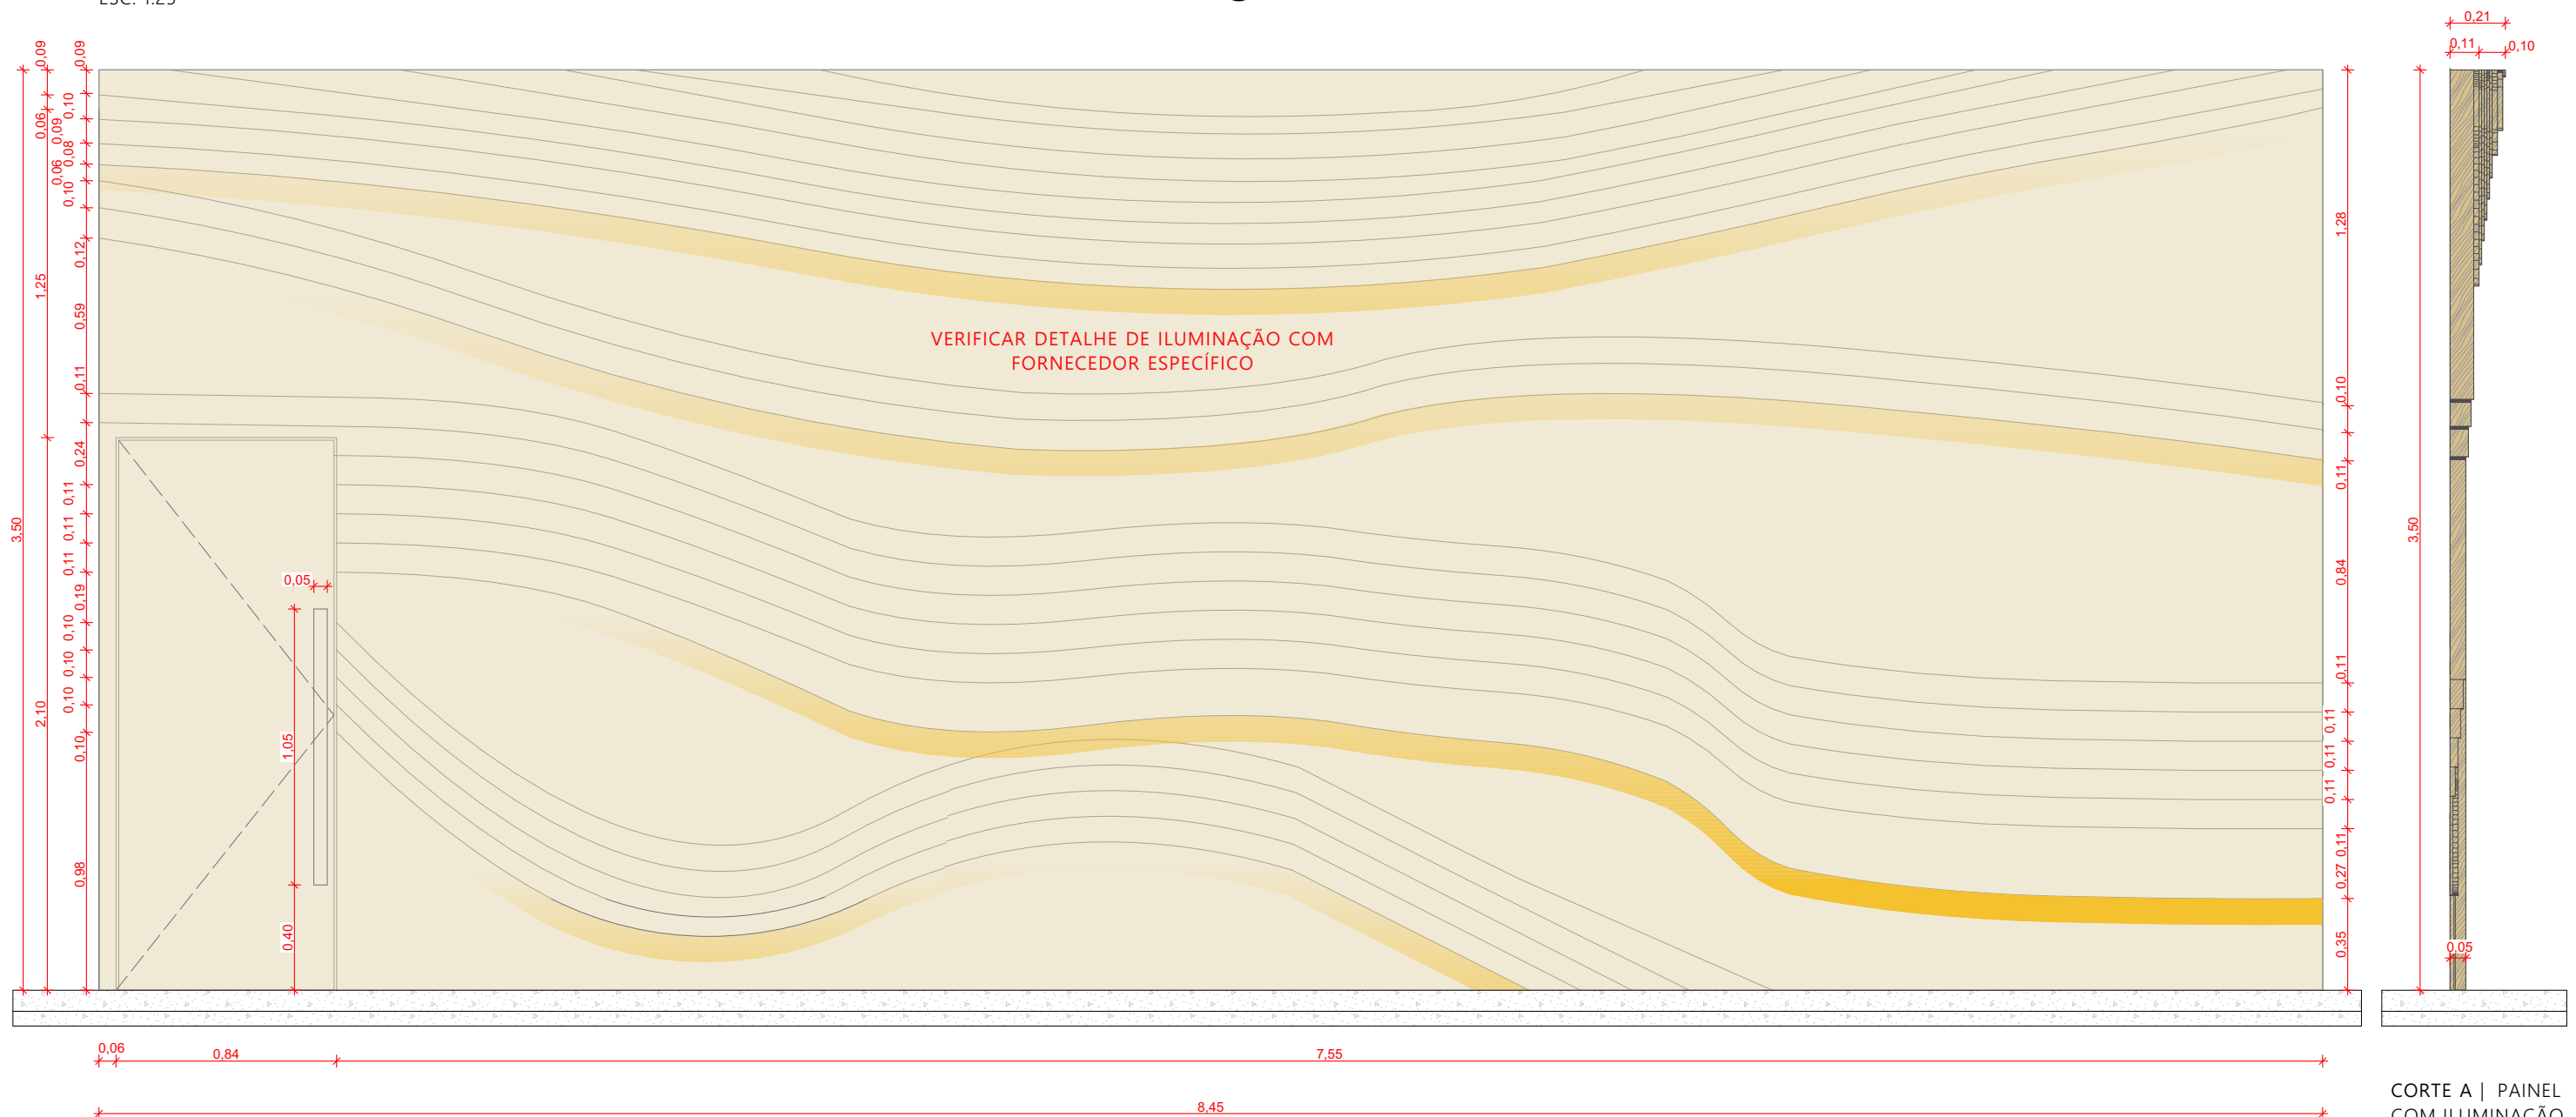

CORTE A | PAINEL
COM ILUMINAÇÃO
DE LED
ESC: 1:25

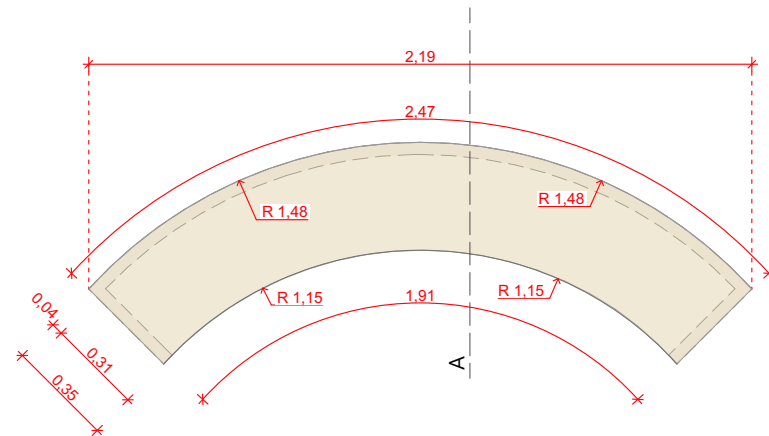


DET.01 | PLANTA - BANCADA CURVA -
TRIBUNA
ESC: 1:25




3D BANCADA - TRIBUNA

MC-03 Bancada curva acabamento em mdf
duratex - Jacarandá

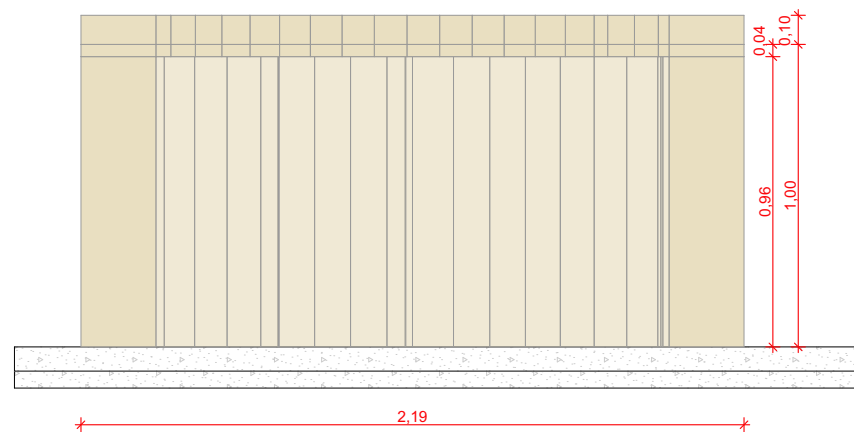


VISTA 01 | BANCADA CURVA
ESC: 1:25






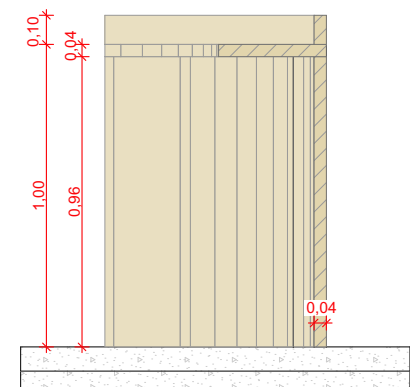


CORTE A | BANCADA CURVA
ESC: 1:25


A instalação da bancada deverá ser feita conforme projeto específico,
atendendo a resistência às cargas de uso. Conforme a NBR 15575-4


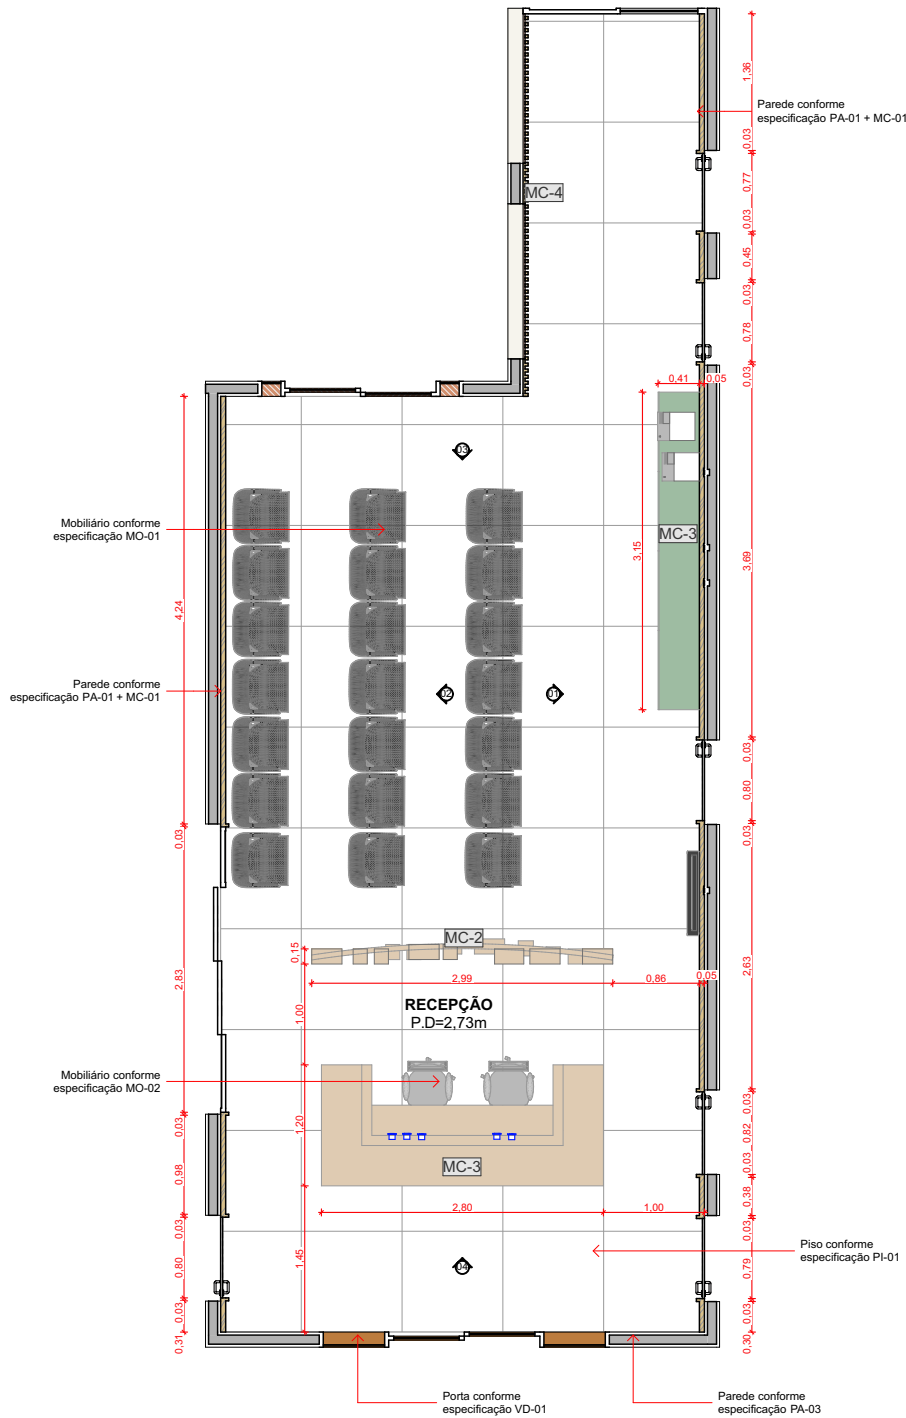


PLANTA - RECEPÇÃO
1:75

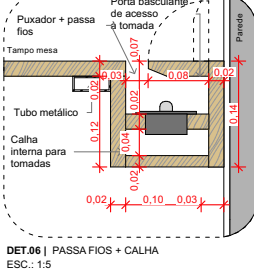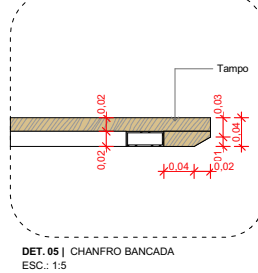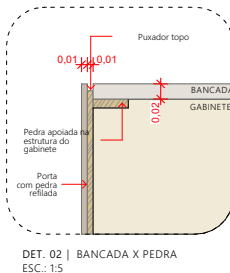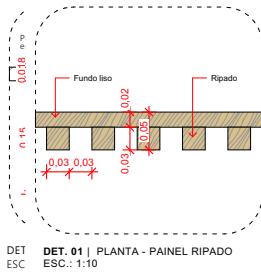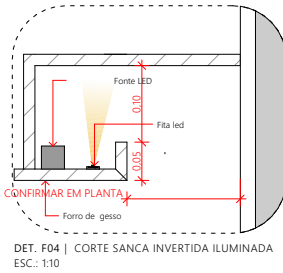
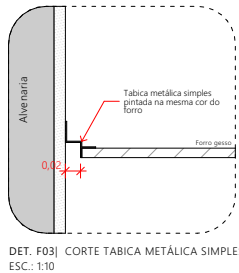


LEGENDA GERAL			
COTAS GERAIS		COMPLEMENTAR - ELÉTRICA	
DESCRITIVO ACABAMENTOS			
PI-01	Piso existente	FO-01	Forro com pintura acrílica fosca Suviniil - cor branco
PA-01	Parede a receber mdf duratex - Jacarandá		
PA-02	Revestimento Travertino Anticato French Pattern 60x41cm - Pasinato	RO-01	Rodapé existente
DESCRITIVO MARCENARIA, MARMORARIA, VIDRAÇARIA E SERRALHERIA			
MC-01	Painel liso com portas de giro mimetizadas (considerar fechadura suprema cor: corten - PADO) e uma porta de correr com 3 folhas com puxador cava em acabamento em mdf duratex - Jacarandá Considerar ripas de 3cm nas emendas conforme detalhe específico	MC-04	Painel ripado vazado em mdf duratex - Jacarandá
		BA-01	Gabinete com portas de abrir em Mármore Verde Guatemala, acabamento levigado, puxador transpasse.
MC-02	Painel vazado curvo com montantes em mdf guararapes - Fontana + mdf duratex - Imbuia	VD-01	Entrada: Porta de correr com requadro em aço inox com vidro reflecta cor: bronze + película antivandalismo, *Prever sensor de presença
MC-03	Bancada com gavetas e puxador cava em acabamento mdf guararapes - Fontana + tampo em mdf duratex - Jacarandá	SE-01	Logotipo em PVC expandido cor metálica prata escovado fixado em bancada de MDF recepção - 1cm de espessura
DESCRITIVO EQUIPAMENTOS			
EQ-01	Smart TV 55" + suporte - modelo a definir	EQ-03	Purificador - Electrolux - Inox 110v
EQ-02	Cafeteira philips walita - 110v	EQ-04	Painel de LED touch - modelo a definir
DESCRITIVO MOBILIÁRIO			
MO-01	Cadeira Tulipa Com Braços / Tulipa Armchair - SKU: 204.02 - considerar tecido de couro na cor: preta		
MO-02	Cadeira de escritório com base giratória presidente Eames - cor: preta		




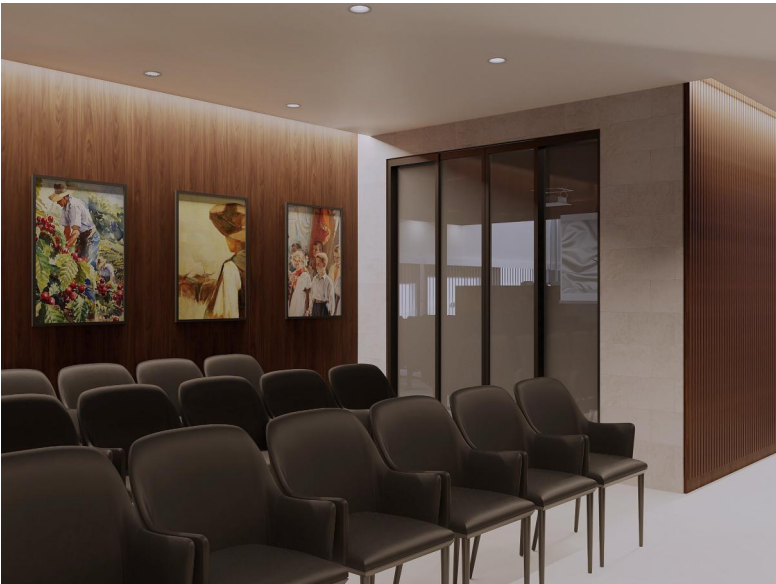


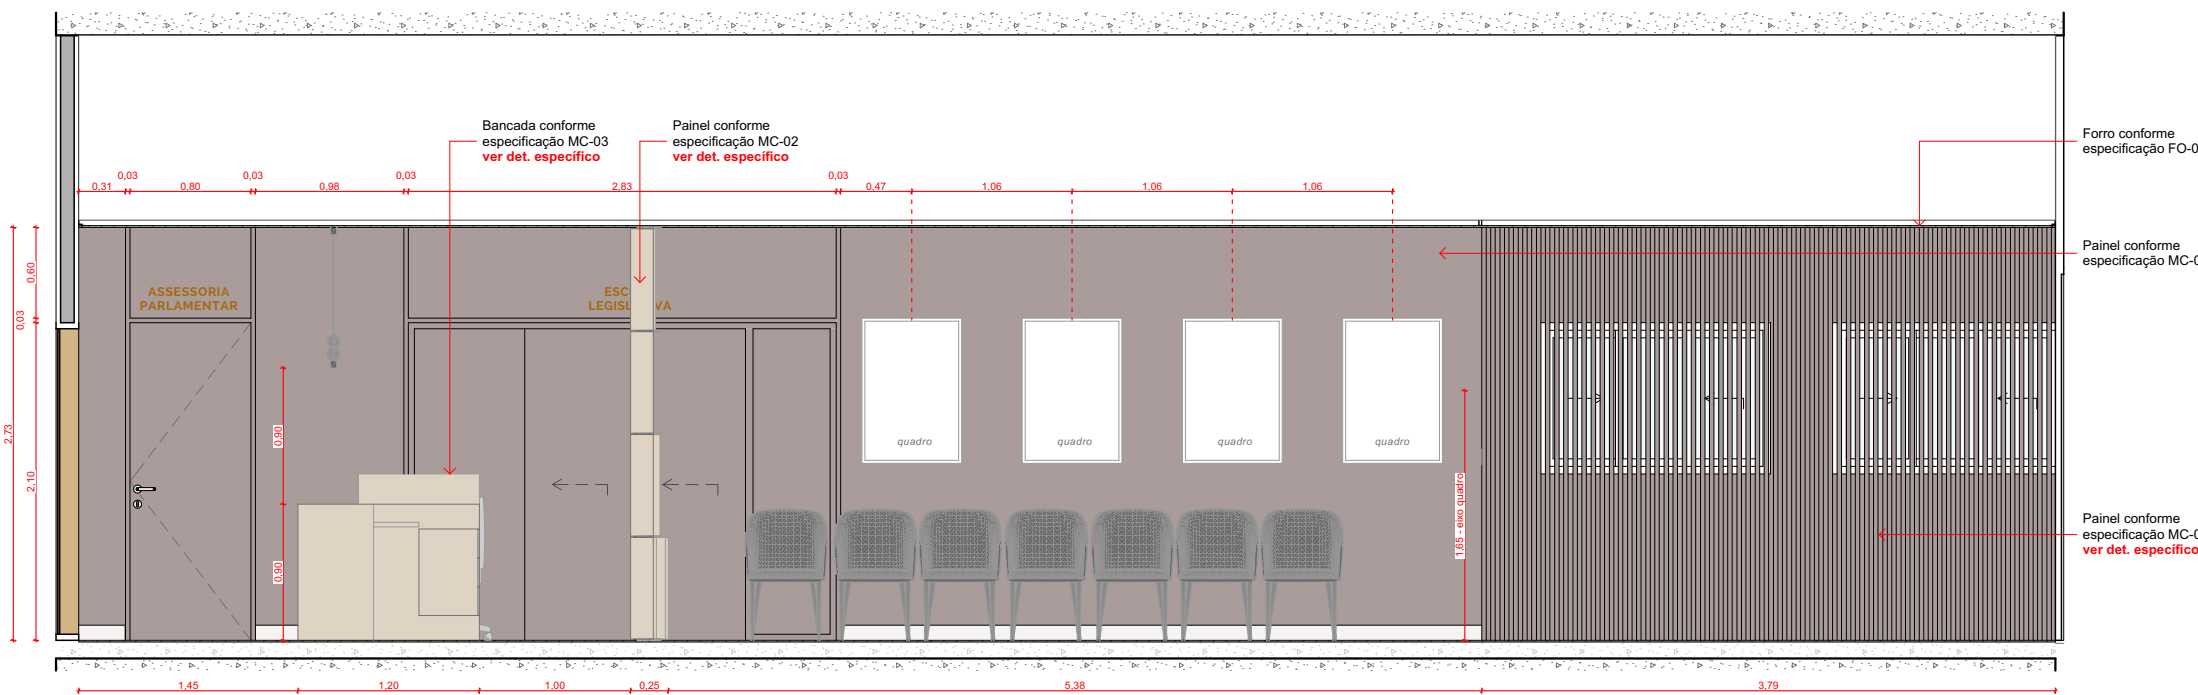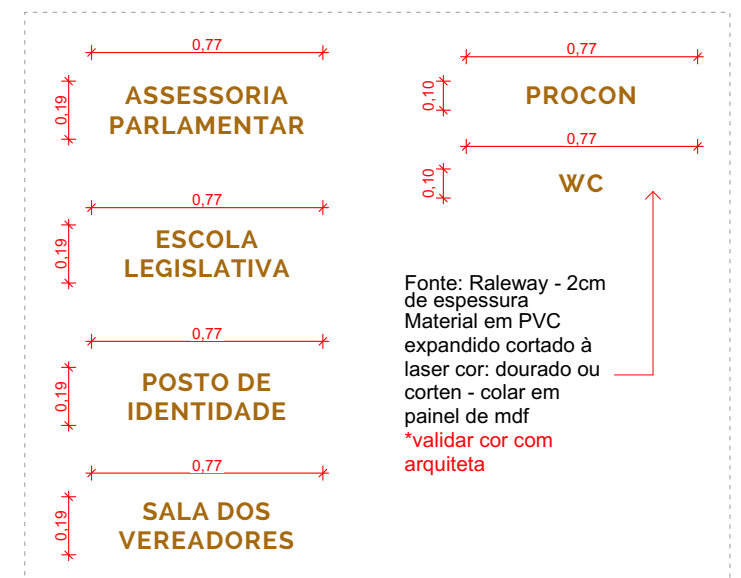


DET.06 | PASSAFIOS + CALHA
ESC.: 1:5

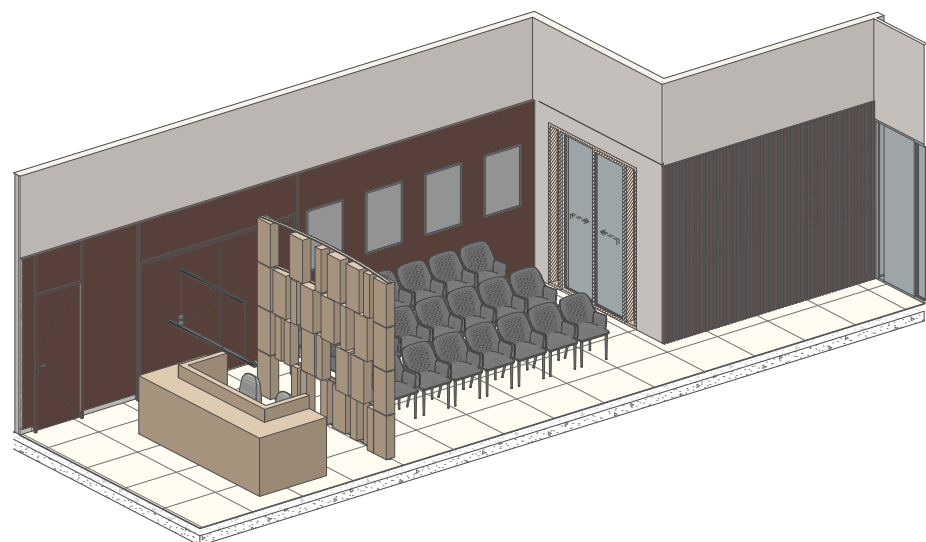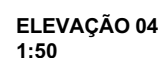


VISTA AXONOMÉTRICA

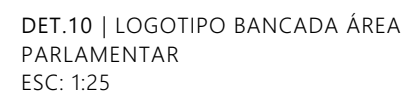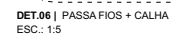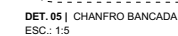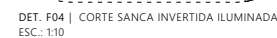


LEGENDA GERAL			
COTAS GERAIS		COMPLEMENTAR - ELÉTRICA	
DESCRIPTIVO ACABAMENTOS			
PI-01	Piso existente	FO-01	Forno com pintura acrílica fosca Suvinil - cor branco
PA-01	Parede a receber mdf duratex - Jacarandá		
PA-02	Revestimento Travertino Anticato French Pattern 60x41cm - Pasinato	RO-01	Rodapé existente
DESCRIPTIVO MARCENARIA, MARMORARIA, VIDRAÇARIA E SERRALHERIA			
MC-01	Painel liso com portas de giro mimetizadas (considerar fechadura suprema cor: corten - PADO) e uma porta de correr com 3 folhas com puxador cava em acabamento em mdf duratex - Jacarandá Considerar ripas de 3cm nas emendas conforme detalhe específico	MC-04	Painel ripado vazado em mdf duratex - Jacarandá
		BA-01	Gabinete com portas de abrir em Mármore Verde Guatemala, acabamento levigado, puxador transpasse.
MC-02	Painel vazado curvo com montantes em mdf guararapes - Fontana + mdf duratex - Imbuia	VD-01	Entrada: Porta de correr com requadro em aço inox com vidro reflecta cor: bronze + película antivandalismo, *Prever sensor de presença
MC-03	Bancada com gavetas e puxador cava em acabamento mdf guararapes - Fontana + tampo em mdf duratex - Jacarandá	SE-01	Logotipo em PVC expandido cor metálica prata escovado fixado em bancada de MDF recepção
DESCRIPTIVO EQUIPAMENTOS			
EQ-01	Smart TV 55" + suporte - modelo a definir	EQ-03	Purificador - Electrolux - Inox 110v
EQ-02	Cafeteira philips walita - 110v	EQ-04	Painel de LED touch - modelo a definir
DESCRIPTIVO MOBILIÁRIO			
MO-01	Cadeira Tulipa Com Braços / Tulipa Armchair - SKU: 204.02 - considerar tecido de couro na cor: preta		
MO-02	Cadeira de escritório com base giratória presidente Eames - cor: preta		

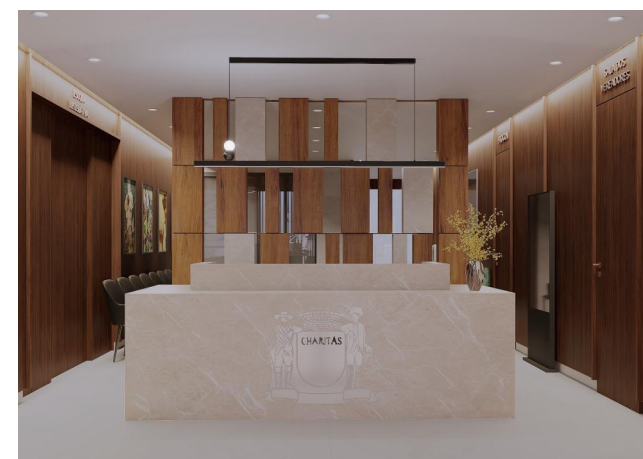






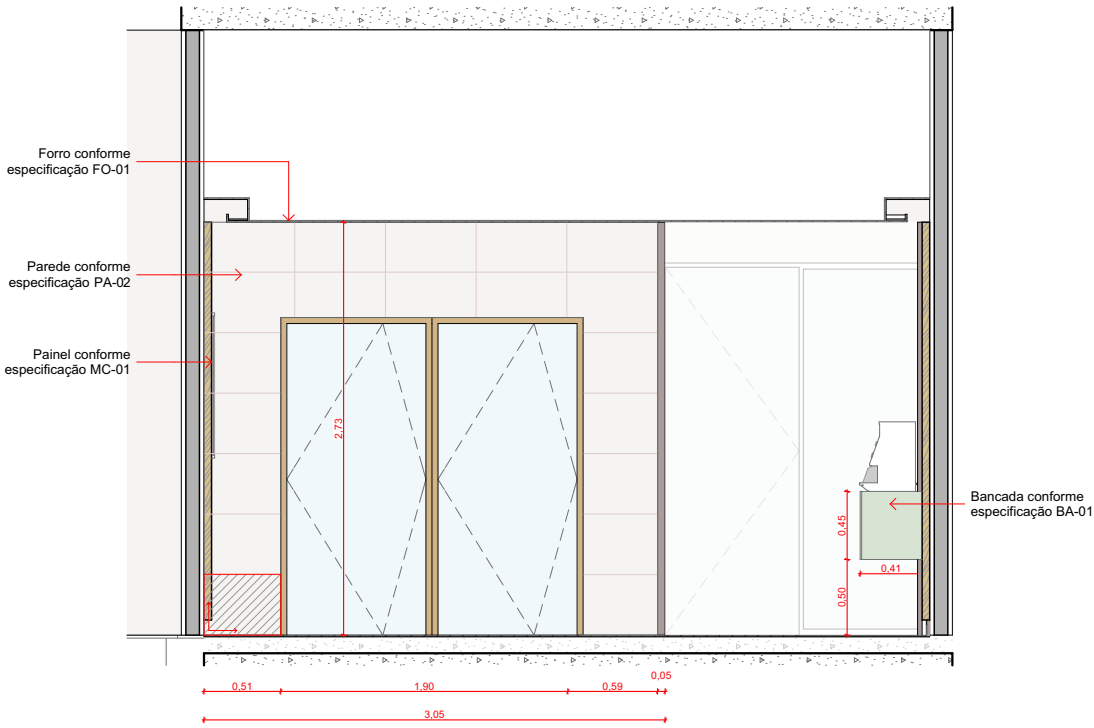



ELEVAÇÃO 05
1:50

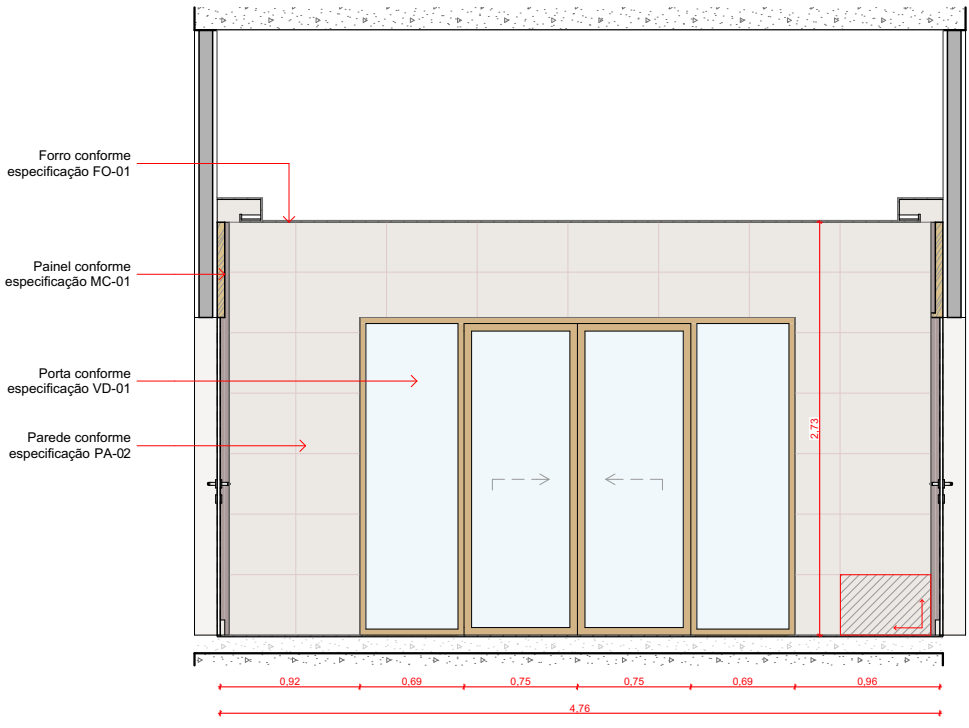

ELEVAÇÃO 06
1:50

LEGENDA GERAL			
COTAS GERAIS		COMPLEMENTAR - ELÉTRICA	
DESCRIPTIVO ACABAMENTOS			
PI-01	Piso existente	FO-01	Forro com pintura acrílica fosca Suvinil - cor branco
PA-01	Parede a receber mdf duratex - Jacarandá		
PA-02	Revestimento Travertino Anticato French Pattern 60x41cm - Pasinato	RO-01	Rodapé existente
DESCRIPTIVO MARCENARIA, MARMORARIA, VIDRAÇARIA E SERRALHERIA			
MC-01	Painel liso com portas de giro mimetizadas (considerar fechadura suprema cor: corten - PADO) e uma porta de correr com 3 folhas com puxador cava em acabamento em mdf duratex - Jacarandá Considerar ripas de 3cm nas emendas conforme detalhe específico	MC-04	Painel ripado vazado em mdf duratex - Jacarandá
		BA-01	Gabinete com portas de abrir em Mármore Verde Guatemala, acabamento levigado, puxador transpasse.
MC-02	Painel vazado curvo com montantes em mdf guararapes - Fontana + mdf duratex - Imbuia	VD-01	Entrada: Porta de correr com requadro em aço inox com vidro reflecta cor: bronze + película antivandalismo, *Prever sensor de presença
MC-03	Bancada com gavetas e puxador cava em acabamento mdf guararapes - Fontana + tampo em mdf duratex - Jacarandá	SE-01	Logotipo em PVC expandido cor metálica prata escovado fixado em bancada de MDF recepção
DESCRIPTIVO EQUIPAMENTOS			
EQ-01	Smart TV 55" + suporte - modelo a definir	EQ-03	Purificador de - Electrolux - Inox 110v
EQ-02	Cafeteira philips walita - 110v	EQ-04	Painel de LED touch - modelo a definir
DESCRIPTIVO MOBILIÁRIO			
MO-01	Cadeira Tulipa Com Braços / Tulipa Armchair - SKU: 204.02 - considerar tecido de couro na cor: preta		
MO-02	Cadeira de escritório com base giratória presidente Eames - cor: preta		

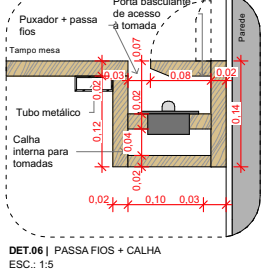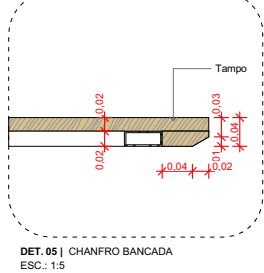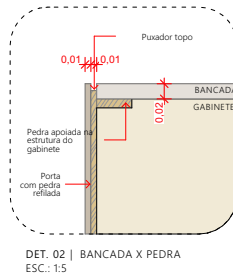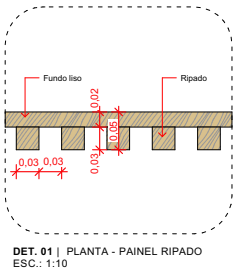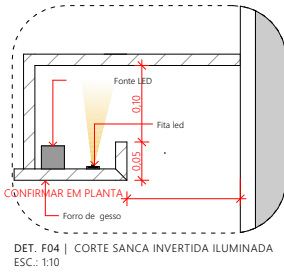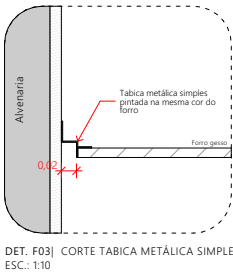

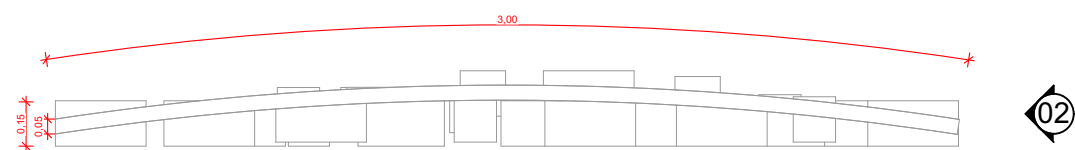


DET.01 | PLANTA - PAINEL VAZADO CURVO
ESC: 1:25

01


02



REF. PAINEL

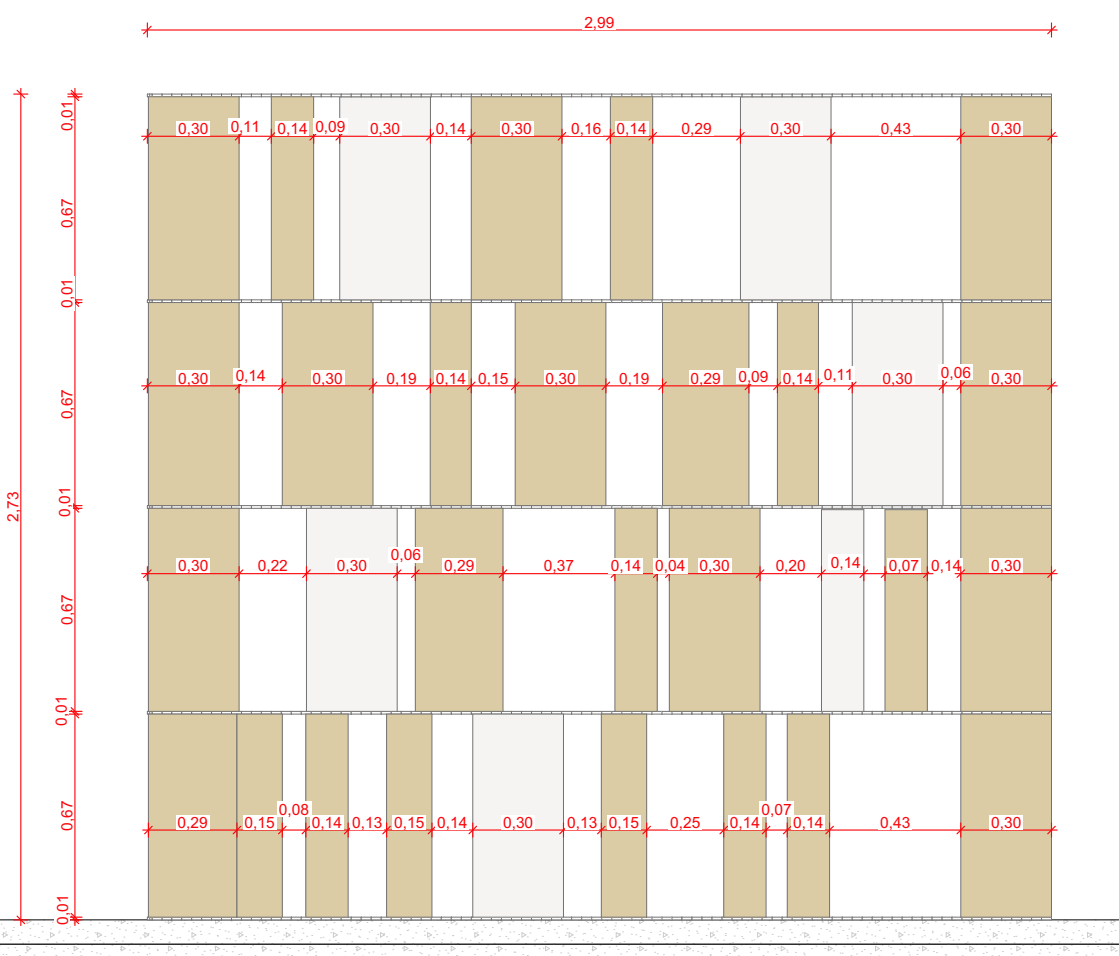

VISTA 01 | PAINEL CURVO VAZADO
ESC: 1:25

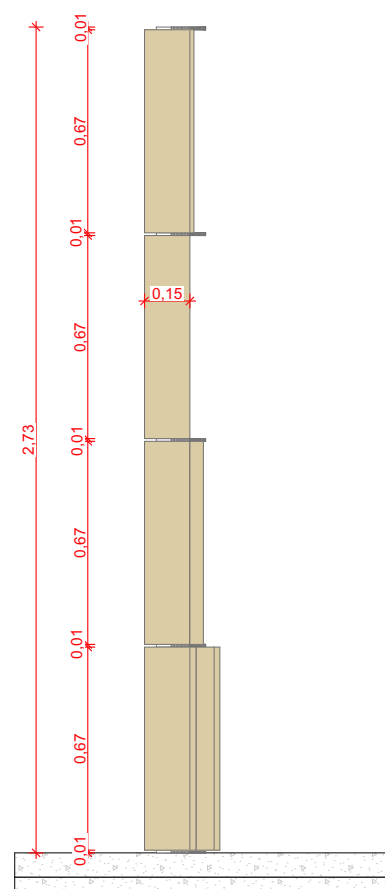


VISTA 02 | PAINEL CURVO VAZADO
ESC: 1:25




3D PAINEL CURVO VAZADO


MC-02 Painel vazado curvo com montantes em mdf guararapes - Fontana + mdf duratex - Imbuia

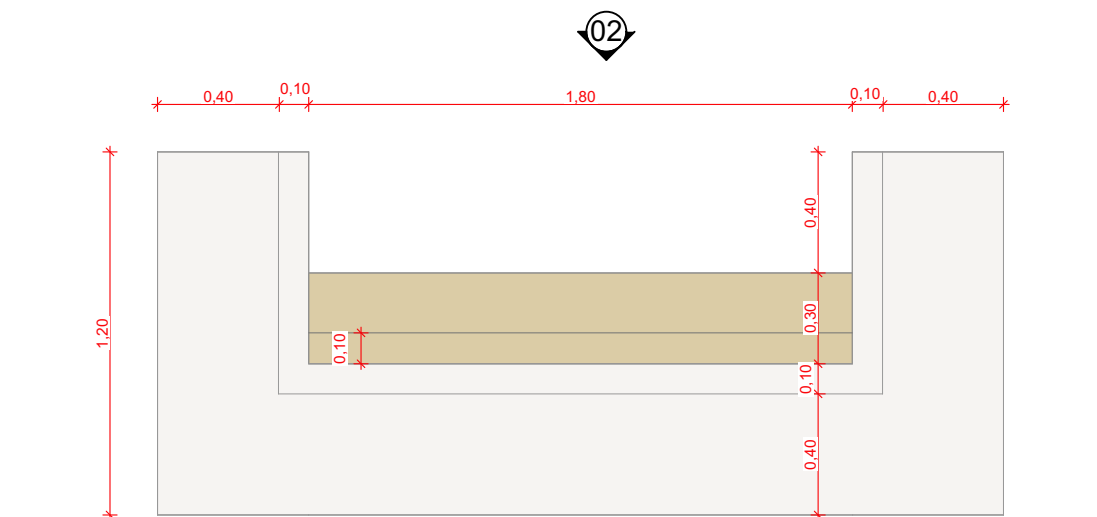


DET.01 | PLANTA BANCADA RECEPÇÃO
ESC: 1:25

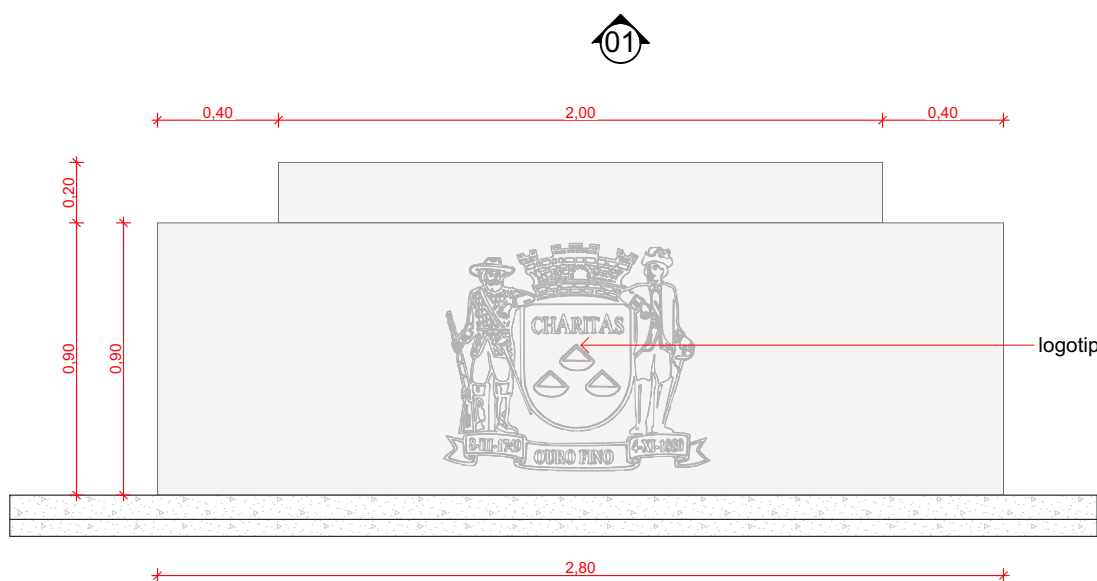

VISTA 01 | BANCADA RECEPÇÃO
ESC: 1:25

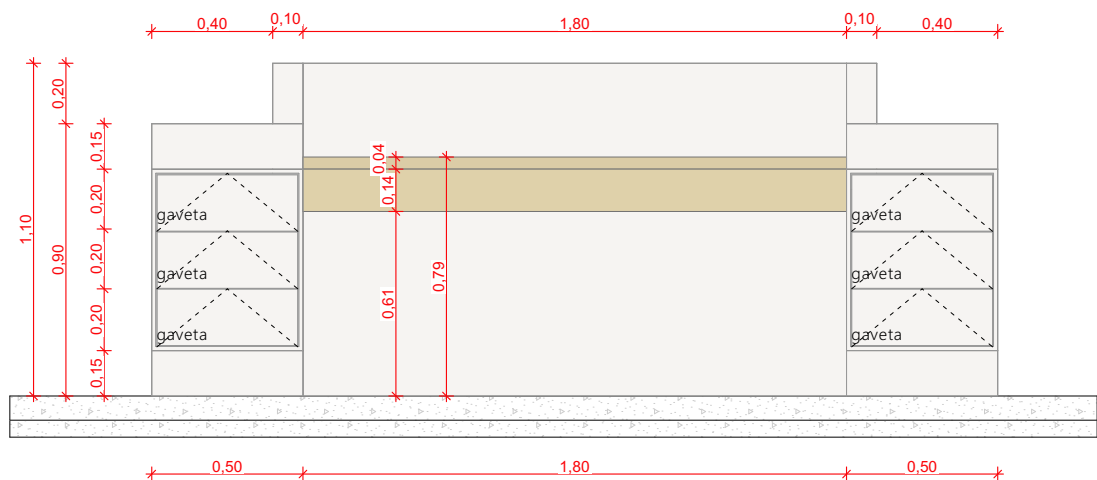


REF. BANCADA

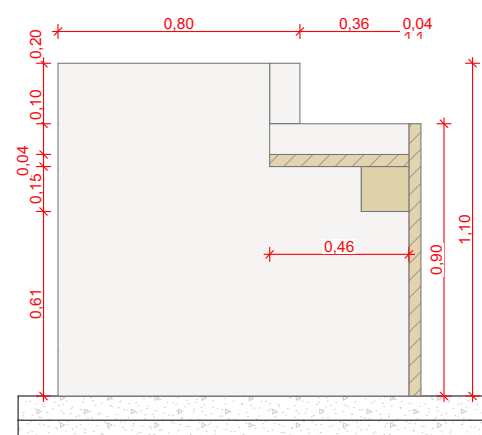


CORTE A | BANCADA RECEPÇÃO
ESC: 1:25



3D BANCADA RECEPÇÃO

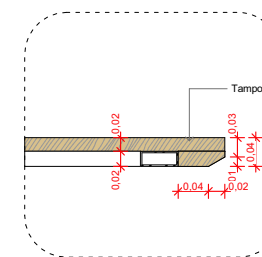

DET.05 | CHANFRO BANCADA
ESC: 1:5

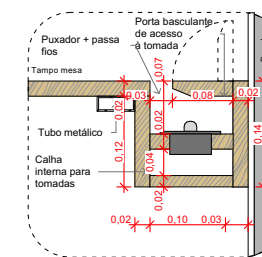

DET.06 | PASSAFIOS + CALHA
ESC: 1:5

MC-03

Bancada com gavetas e puxador cava em acabamento mdf guararapes - Fontana + tampo em mdf duratex - Jacarandá