

LEGENDA:

COEFICIENTE DE SEGURANÇA:

ACO 1,15
 CONCRETO 1,40

DIÂMETRO	Ø 12,5	Ø 16	Ø 20	Ø 25	Ø 32
RATO (R)	10	13	16	20	26
COMPR. (C)	16	21	25	32	41

CONCRETO:
FCK = 30 Mpa

Vigas			
Nome	Seção (cm)	Elevação (cm)	Nível (cm)
V401	19x40	0	-100
V402	19x40	0	-100

Pilares			
Nome	Seção (cm)	Elevação (cm)	Nível (cm)
P1	20x50	0	-100
P2	20x50	0	-100
P3	20x50	0	-100
P4	20x50	0	-100
P5	20x50	0	-100
P6	20x50	0	-100
P7	20x50	0	-100
P8	20x50	0	-100
P9	20x50	0	-100
P10	20x50	0	-100
P11	20x50	0	-100
P12	20x50	0	-100
P13	20x50	0	-100

Características dos materiais		
fck (kgf/cm²)	Ecs (kgf/cm²)	Abatimento (cm)
300	268384	5,00

Dimensão máxima do agregado = 19 mm

LEGENDA DAS VIGAS E PAREDES	
	VIGA

LEGENDA DOS PILARES	
	PILAR QUE PASSA

ESPECIFICAÇÕES P/ EXECUÇÃO DE

ESTRUTURA EM CONCRETO ARMADO:

O CONCRETO DEVERÁ SER VIBRADO MECANICAMENTE
 DIÂMETRO MÁXIMO CARACTERÍSTICO DO AGREGADO GRAUADO = 19mm

RETIRADA DE FORMAS
 FUNDO DE VIGAS = 14 DIAS (REESCORAR ATÉ 28 DIAS)
 LATERAIS DE VIGAS = 07 DIAS
 PILARES = 14 DIAS
 PAINEL DE LAJES = 14 DIAS (REESCORAR ATÉ 28 DIAS)

APÓS A VERIFICAÇÃO DO INÍCIO DA PEGA DO CONCRETO, AS PEÇAS DEVERÃO ESTAR SEMPRE MOLHADAS, E SE POSSÍVEL COBERTAS

NÃO USAR ADITIVOS A BASE DE CLORETO

ABATIMENTO (SLUMP) DO CONCRETO
 FUNDAÇÕES = 50 ± 10mm
 DEMAIS PEÇAS = 100 ± 20mm

TODA PEÇA EM CONTATO DIRETO COM O SOLO DEVERÁ TER BASE EM CONCRETO MAGRO COM A ESPESURA DE 5CM
 TODO O TERRENO DEVERÁ SER APOIADO SATISFATORIAMENTE ANTES DA APLICAÇÃO DO CONCRETO MAGRO

AS FORMAS DE MADEIRA DEVERÃO SER MOLHADAS ATÉ O ENCHARCAMENTO INSTANTES ANTES DA CONCRETAGEM

DEVERÃO SER USADOS ESPAÇADORES PLÁSTICOS PARA GARANTIR O COBRIMENTO DAS ARMADURAS

PARA CONCRETO FORNECIDO POR USINA, DEVERÁ CONSTAR OBRIGATORIAMENTE NA NOTA FISCAL:

- MÓDULO DE ELASTICIDADE
- RESISTÊNCIA CARACTERÍSTICA DO CONCRETO (FCK)
- CONSUMO DE CIMENTO POR m³
- ESPECIFICAÇÕES DO TIPO DE CIMENTO E FABRICANTE
- ABATIMENTO (SLUMP)
- MARCA E DOSAGEM DOS ADITIVOS PARA CONCRETOS
- RELAÇÃO ÁGUA/CIMENTO
- DIMENSÃO MÁXIMA CARACTERÍSTICA DA BRITA

O CONCRETO PODERÁ SER DOSADO COM ADITIVO PLASTIFICANTE E RETARDADOR DE PEGA, PARA MELHORAR AS CONDIÇÕES DE LANÇAMENTO E ADENSAMENTO, BEM COMO GARANTIR O TEMPO EM ABERTO DA MISTURA ANTES E DURANTE A EXECUÇÃO DA CONCRETAGEM.

RECOMENDA-SE A UTILIZAÇÃO DE CIMENTOS "CP III E40 RS", "CP III E32 RS" OU "CP II E32 RS" DEVIDO AO SEU BAIXO CALOR DE HIDRATAÇÃO, REDUZINDO AS TRINCAS ORIGINADAS PELA RETRAÇÃO INICIAL DO CONCRETO.

TODAS AS JUNTAS DE MOVIMENTAÇÃO E DILATAÇÃO DEVERÃO SER CONVENIENTEMENTE SELADAS.

O LIMITE DE TOLERÂNCIA PARA COBRIMENTO DAS ARMADURAS DO CONCRETO ARMADO É DE 5mm, SENDO QUE OS COBRIMENTOS NOMINAIS ESTÃO, SEMPRE, REFERIDOS À SUPERFÍCIE DA ARMADURA EXTERNA, EM GERAL A FACE EXTERNA DOS ESTRIBOS.

AS FORMAS E ESCORAMENTOS DEVERÃO SER DIMENSIONADAS E EXECUTADAS DE ACORDO COM AS PRESCRIÇÕES DA NB-11 E NB-14, DE MODO QUE NÃO SOFRA DEFORMAÇÕES PREJUDICIAIS, QUER SOB A AÇÃO DOS FATORES AMBIENTAIS, QUER SOB A CARGA, ESPECIALMENTE A DO CONCRETO ANTES DO INÍCIO DO TEMPO DE PEGA.

AS FORMAS DEVERÃO SER PROJETADAS DE MODO A HAVER FACILIDADE DA SUA REMOÇÃO, SEM PREJUÍZO À ESTRUTURA DE CONCRETO COMO CHOQUES E VIBRAÇÕES.

ANTES DO LANÇAMENTO DO CONCRETO, DEVERÁ SER VERIFICADA A EXATIDÃO DIMENSIONAL DAS FORMAS EM RELAÇÃO AO PROJETO ESTRUTURAL AFIM DE ASSEGURAR A GEOMETRIA DA ESTRUTURA.


CASO SE UTILIZE DESMOLDANTES, ESTES DEVERÃO SER APLICADOS ANTES DA DISPOSIÇÃO DAS ARMADURAS.

NO LANÇAMENTO DO CONCRETO NAS FORMAS, DEVE-SE TOMAR AS PRECAUÇÕES NECESSÁRIAS PARA QUE NÃO HAJA SEGREGAÇÃO DO MESMO. RECOMENDA-SE QUE A ALTURA DE QUEDA LIVRE NÃO ULTRAPASSE 2 METROS.

EM NENHUMA HIPÓTESE O LANÇAMENTO DO CONCRETO PODERÁ SER FEITO APÓS O INÍCIO DA PEGA.

CASO SEJA NECESSÁRIO A REALIZAÇÃO DE JUNTA DE CONCRETAGEM POR INTERRUÇÃO DE LANÇAMENTO, DEVE-SE PROCEDER O TRATAMENTO DA SUPERFÍCIE COM ESCOVAÇÃO NA NATA SUPERFICIAL E LAVAGEM DO PÓ RESULTANTE DA OPERAÇÃO, CASO ESTA OPERAÇÃO SEJA EXECUTADA COM INTERVALO SUPERIOR A 14 DIAS CORRIDOS, DEVE-SE UTILIZAR ADESIVO ESTRUTURAL NA INTERFACE DA JUNTA DE CONCRETAGEM.

ESTA ESTRUTURA ESTÁ DIMENSIONADA PARA VIDA ÚTIL MÍNIMA DE 50 ANOS, RESPEITADOS OS INTERVALOS DE MANUTENÇÃO PREVENTIVA A CADA 5 ANOS, ONDE DEVERÁ SER EXECUTADA INSPEÇÃO TÉCNICA POR PROFISSIONAL HABILITADO EM TODA A SUA EXTENSÃO, NA INTENÇÃO DE LOCALIZAR POSSÍVEIS PONTOS DE ATAQUE DO MEIO AMBIENTE. CASO ESTES SEJAM DETECTADOS, DEVERÁ SE PROSEGUIR COM AÇÃO CORRETIVA ADEQUADA, DE FORMA A PROLONGAR A VIDA ÚTIL DA ESTRUTURA EM QUESTÃO.

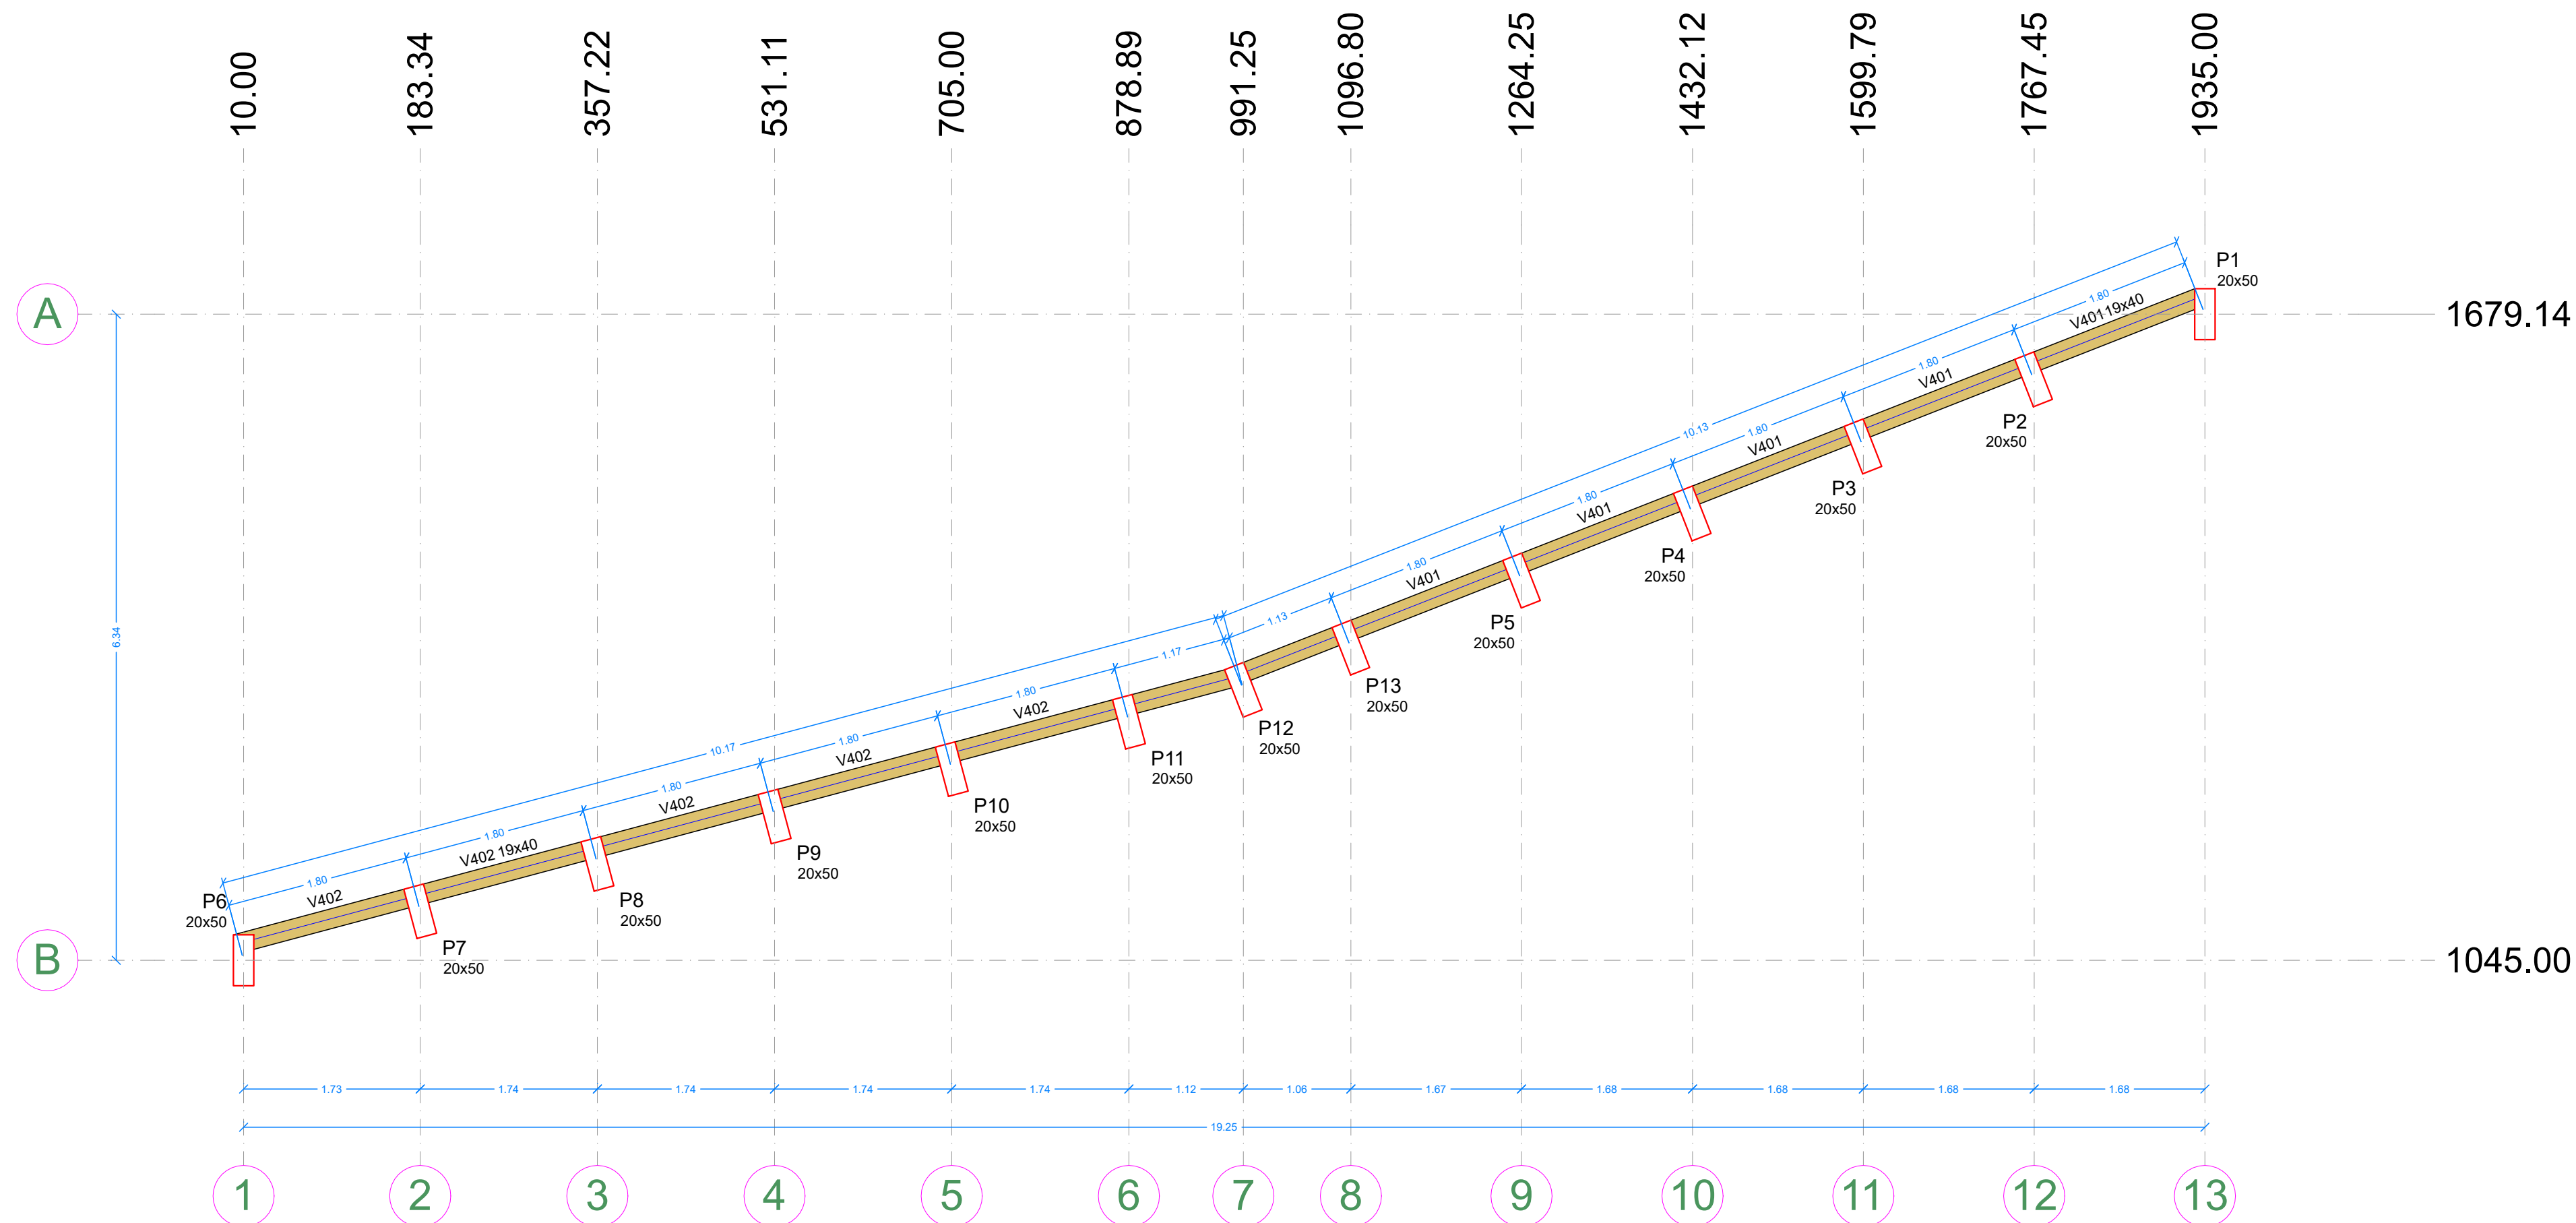

FORMA DO PAVIMENTO RESPALDO -100

ESCALA 1:50

ESCALA:	PROJETO ESTRUTURAL - FORMA NÍVEL -100	FOLHA:	06/09
---------	---------------------------------------	--------	-------

PROJETO: MURO CÂMARA MUNICIPAL DE OURO FINO

PROPRIETÁRIO: CÂMARA MUNICIPAL DE OURO FINO

LOCAL: R. Rogério Gissoni, 450 - Centro, Ouro Fino - MG, 37570-000

SITUAÇÃO SEM ESCALA:

Declaro que a aprovação do projeto não implica no reconhecimento, por parte da Prefeitura, do direito de propriedade.

PROPRIETÁRIO:
 CÂMARA MUNICIPAL DE OURO FINO
 CNPJ nº 25.652.371/0001-89

AUTOR DO PROJETO:
 TMS SERVIÇOS DE ENGENHARIA LTDA
 CNPJ: 43.646.354/0001-10
 THIAGO ZUCCON E SILVA
 ENGº CIVIL - CREA/MG 69963/D

Data: NOVEMBRO/2023